


Zeichenerklärung	Baum Laub/Nadel	Büsche	Mauer	Stützmauer	Böschung vorh.	Zugang/Zufahrt	Kilometerstein	Ortsdurchfahrtsgrenze	Lampe	Stahlgittermast	Stahlrohrmast	Befanmast	Holzmast	RW/SW/MW Schacht	Stroßenablauf vorh./gepl.	Ablauf rund/eckig	Schieber Wasser/Gas	Unter.-/Oberflurhydrant	Ampel vorh./gepl.	Verkehrs-/Hinweisschild	20kV	Naturdenkmal Baum	Kabel-u. Verteilerkasten	Bushaltestelle	Parkplatz	Treppe	Li=Linde Bi=Birne Nu=Nußbaum Bi=Birke Ta=Tanne Pl=Pflaume Ah-Ahorn Ki=Kiefer Mi=Mirabelle We>Weide Fi=Fichte Ka=Kastanie Es=Esche Ki=Kirsche Sb=Schneebere Bu=Buche Ap=Apfel Wd=Weißdorn Ei=Eiche Ro=Robinie
--- Gemeindegrenze	geplanter Baum	0,1	Hecke/Zaun																								
--- Gemarkungsgrenze	Büsche	0,1	Mauer																								
--- Flurgrenze	Hecke/Zaun	0,1	Stützmauer																								
--- Flurstücksgrenze																											

- ② Einmündungen von Gemeindestraßen
- ④ Straßenseitengraben
- ⑤ Straßenseitengraben

3.			
2.			
1.			
Nr.	Art der Änderung	Datum	Aufgestellt

Bearbeitung: Ingenieurbüro Keuntje GmbH Winzenburger Str. 19, 31084 Freden/Leine Tel.: 05184/9405-0 Fax: 032 223 463 368 e-mail: ing-keuntje@t-online.de	Datum Zeichen bearbeitet: Aug. 2018 Ro. gezeichnet: Sept. 2018 Wo. geprüft: 22.08.2019 gez. Keuntje	
	HOCH- und TIEFBAU Beratung - Planung Bauüberwachung	

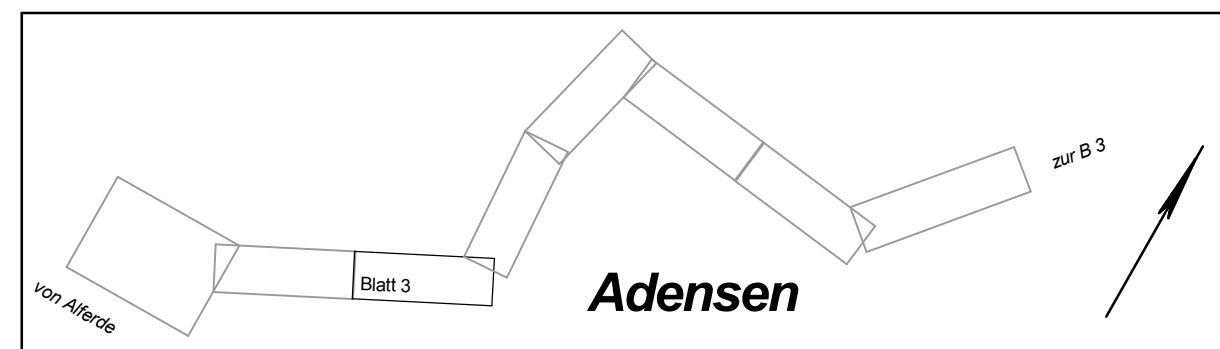

	Unterlage 5 Blatt Nr. 3 Reg. Nr.
	Datum Zeichen nachgeprüft: 02.03.2021 gez. Blenke
	Lageplan Maßstab 1: 250

Ausbau der K 506
von der K 505 einschl. der OD Adensen
FESTSTELLUNGSENTWURF

Aufgestellt:
 Hildesheim, den 01.03.2021
 Landkreis Hildesheim, Der Landrat
 - Straßenverkehrsamt -
 i.A. gez. Geweke

Grundplan Grundriß terestri./photogr.-Aufnahme von: Mai 2013 verm.-techn./bautechn. Feldvergleich vom: Juli 2013	Blatt: 3 Juni 2013 gez. Dipl.-Ing. D. Linz Unterschrift / Datum
---	--

Grundplan Kataster Maßnahme: K 506 / OD Adensen ALKIS-Datensatz	Blatt: 3 Juni 2013 gez. Dipl.-Ing. D. Linz Unterschrift / Datum
--	--