


Zeichenerklärung	Baum Laub/Nadel	Büsche	Böschung vorh.	Stahlrohrmast	Schieber Wasser/Gas	Bushaltestelle	Treppe	Li=Linde	Bi=Birne	Nu=Nußbaum
geplanter Baum	Bäume	Büsche	Zugang/Zufahrt	Betonmast	Unter-/Oberflurhydrant	Parkplatz	PP bzw. AP Nr. 10	Al-Ahorn	Bi-Birke	Pl-Pflaume
Gemeindegrenze	Büsche	0,1	Kilometerstein	Holzmast	Ampel vorh./gepl.	Durchlass DN 500	Höhenfestp.lfd.Nr.	Ab-Weide	Fi-Fichte	Ki-Kastanie
Gemarkungsgrenze	Hecke/Zaun	OD	Ortsdurchfahrtsgrenze	RW/SW/MW Schacht	Verkehrs-/Hinweisschild	oberir./Hochsp.-Leitung	Schutzplanke	Es-Esche	Ki-Kirsche	Sb-Schneebere
Flurgrenze	Mauer	Lampe	Lampe	Strobenlauf vorh./gepl.	Naturdenkmal Baum	Brunnen		Bu-Buche	Ap-Apfel	Wd-Weißdorn
Flurstücksgrenze	Stützmauer	Stahlgittermast	Stahlgittermast	Ablauf rund/eckig	Kabel-u. Verteilerkasten	FlieBpfeil		Ei-Eiche	Wd-Weißdorn	Ro-Robinie

- ② Einmündungen von Gemeindestraßen
- ③ Anbindungen von Gemeindestraßen

Nr.	Art der Änderung	Datum	Aufgestellt
3.			
2.			
1.			

Bearbeitung:	Datum	Zeichen
Ingenieurbüro Keuntje GmbH	bearbeitet: Aug. 2018	Ro.
Winzenburger Str. 19, 31084 Freden/Leine Tel.: 05184/9405-0 Fax: 032 223 463 368 e-mail: ing-keuntje@t-online.de	gezeichnet: Sept. 2018	Wo.
	geprüft: 22.08.2019	gez. Keuntje

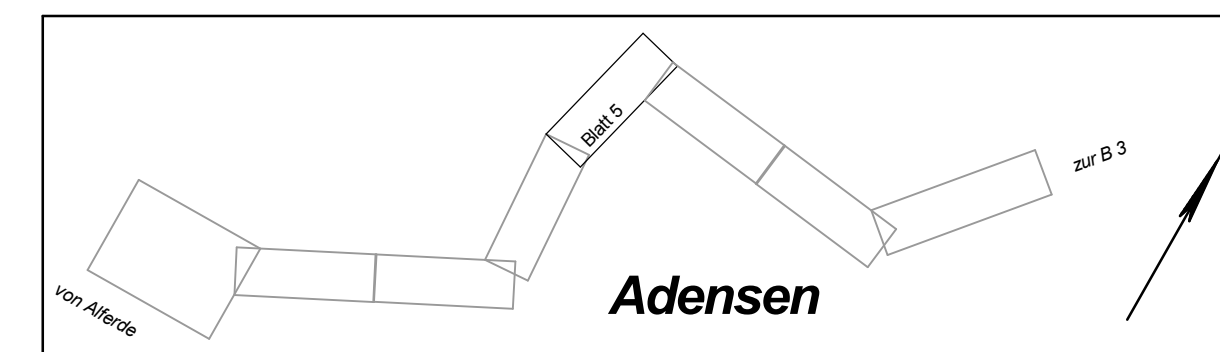

Landkreis Hildesheim		Unterlage
Blatt Nr. 5		5
Reg. Nr.		
Datum	Zeichen	
02.03.2021	gez. Blenke	

Ausbau der K 506 von der K 505 einschl. der OD Adensen		Lageplan	
FESTSTELLUNGSENTWURF		Maßstab 1: 250	

Aufgestellt:	
Hildesheim, den 01.03.2021 Landkreis Hildesheim, Der Landrat - Straßenverkehrsamt -	
i.A. gez. Geweke	

Grundplan Grundriß	Blatt: 5	Juni 2013
terrestr./photogr.-Aufnahme vom: Mai 2013 verm.-techn./bautechn. Feldvergleich vom: Juli 2013		gez. Dipl.-Ing. D. Linz
		Unterschrift / Datum

Grundplan Kataster	Blatt: 5	Juni 2013
Maßnahme: K 506 / OD Adensen ALKIS-Datensatz	Stand vom: 02/2013	gez. Dipl.-Ing. D. Linz
		Unterschrift / Datum