



Ende der Baustrecke  
Bau-Km 2+380  
Abschnitt 10, Station 1380


Gemeinde Nordstemmen  
Gemarkung Adensen  
Flur 3  
218

Zeichenerklärung	Baum Laub/Nadel	Böschung vorh.	Stahlrohrmast	Schieber Wasser/Gas	Bushaltestelle	Treppe	Li=Linde Bi=Birne Nu=Nußbaum
geplanter Baum	Bäume	Zugang/Zufahrt	Betonmast	Unter-/Oberflurhydrant	Parkplatz	PP bzw. AP Nr. 10	Ab=Ahorn Ki=Kiefer We=Weide Fi=Fichte Es=Esche Ki=Kirsche Bu=Buche
Büsche	Kilometersstein	Holzmast	RW/SW/MW Schacht	Ampel vorh./gepl.	Durchlass DN 500	Höhenfestp. Lfd. Nr.	Nu=Nußbaum Pi=Pflaume Wi=Weißdorn Ka=Kastanie Sb=Schneebere Wd=Weißdorn Ro=Robinie
Hecke/Zaun	Ortsdurchfahrtsgrenze	Naturdenkmal Baum	Strodenblauf vorh./gepl.	Verkehrs-/Hinweisschild	oberir. Hochsp.-Leitung	Schutzplanke	
Mauer	Lampe	Brunnen	Ablauf rund/reckig	Naturdenkmal Baum	Fließpfeil		
Flurstücksgrenze	Stützmauer	Stahlgittermast		Kabel-u. Verteilerkasten			

④ Straßenseitengraben

3.			
2.			
1.			
Nr.	Art der Änderung	Datum	Aufgestellt

Bearbeitung: Ingenieurbüro Keuntje GmbH Winzenburger Str. 19, 31884 Fredelsloh Tel.: 05184/9405-0 Fax: 052 223 453 368 e-mail: ing-keuntje@t-online.de	Datum	Zeichen
	bearbeitet: Aug. 2018	Ro.
	gezeichnet: Sept. 2018	Wo.
	geprüft: 22.08.2019	gez. Keuntje

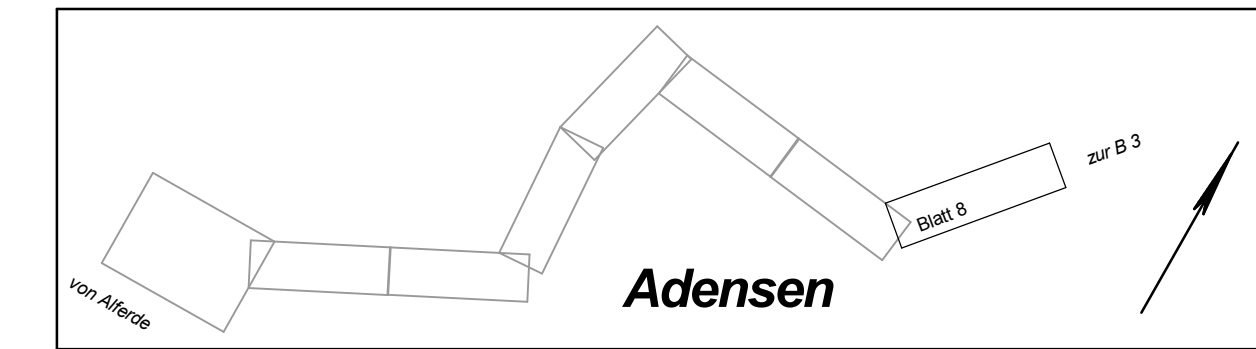

	Unterlage	5
	Blatt Nr.	8
	Reg. Nr.	
Datum	Zeichen	
nachgeprüft: 02.03.2021	gez. Blenke	

**Ausbau der K 506**  
von der K 505 einschl. der OD Adensen  
**FESTSTELLUNGSENTWURF**  
Lageplan  
Maßstab 1: 250

Aufgestellt:  
Hildesheim, den 01.03.2021  
Landkreis Hildesheim, Der Landrat  
- Straßenverkehrsamt -  
i.A. gez. Geweke

Grundplan Grundriß	Blatt: 8	Juni 2013
terrestr./phoogr.-Aufnahme vom: Mai 2013		gez. Dipl.-Ing. D. Linz
verm.-techn./bautechn. Feldvergleich vom: Juli 2013		Unterschrift / Datum

Grundplan Kataster	Blatt: 8	Juni 2013
Maßnahme: K 506 / OD Adensen		gez. Dipl.-Ing. D. Linz
ALKIS-Datensatz	Stand vom: 02/2013	Unterschrift / Datum