


Zeichenerklärung	Baum Laub/Nadel	Böschung vorh.	Stahlrohrmast	Schieber Wasser/Gas	Bushaltestelle	Treppe	Mittelspannung	vorh. RW-Kanal
geplanter Baum	Büsche	Zugang/Zufahrt	Befanmast	Unter-/Oberflurhydrant	Parkplatz	PP bzw. AP Nr. 10	Niederspannung	vorh. SW-Kanal
Gemeindegrenze	Hecke/Zaun	Kilometerstein	Holzmast	Verkehrs-/Hinweisschild	Durchlass DN 500	Hoehenfestp.lfd.Nr.	Fernmeldeleitung	gepl. RW-Kanal
Gemarkungsgrenze	Mauer	Ortsdurchfahrtsgrenze	RW/SW/MW Schacht	Naturdenkmal Baum	oberir.Hochsp.-Leitung	Schutzplanke	Wasserleitung	Erneuerung Anschlussleitung
Flurgrenze	Stützmauer	Lampe	Strobdreilauf vorh./gepl.	Kabel-u. Verteilerkasten	Brunnen	FlieBpfeil	Gasleitung	
Flurstücksgrenze		Stahlgittermast	Einlauf rund/eckig				hfp	

Die Eintragung der Leitungen und Anlagen zeigt lediglich deren Vorhandensein, soweit sie bekannt sind. Für die Angaben, insbesondere Maße, übernehmen wir kein Gewähr. Die genaue Lage ist an Ort und Stelle durch geeignete Maßnahmen, z.B. Querschläge, vor Beginn der Arbeiten zu ermitteln.

- ⑥ RW-Kanalisation
- ⑦ SW-Kanalisation

Nr.	Art der Änderung	Datum	Aufgestellt
3.			
2.			
1.			

Bearbeitung:	Datum	Zeichen
Ingenieurbüro Keuntje GmbH Winzenburger Str. 19, 31084 Frederix/Leine Tel.: 05184/9405-0 Fax: 032 223 463 368 e-mail: ing-keuntje@t-online.de	bearbeitet: Juni 2018 gezeichnet: April 2018 geprüft: 22.08.2019	Str. Wo. gez. Keuntje

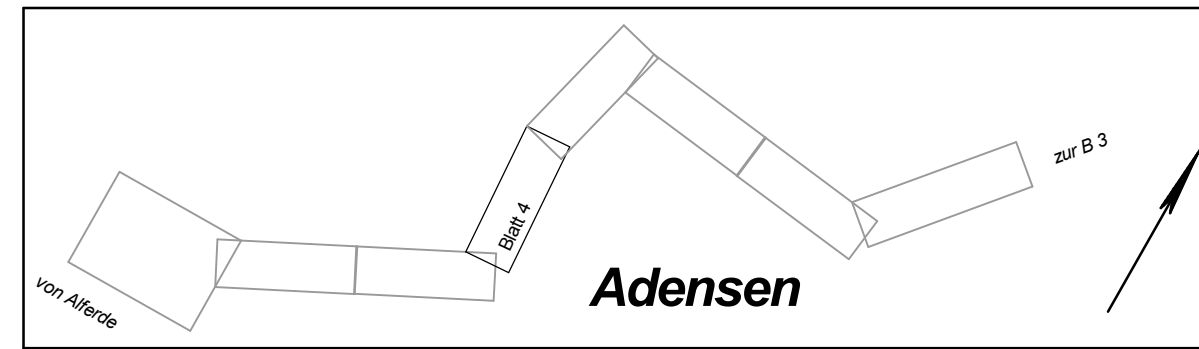

Landkreis Hildesheim	Unterlage 8.2 Blatt Nr. 4 Reg. Nr.
Datum	Zeichen
nachgeprüft 02.03.2021	gez. Blenke

Ausbau der K 506
von der K 505 einschl. der OD Adensen
FESTSTELLUNGSENTWURF

Lageplan Entwässerung
Maßstab 1: 250

Aufgestellt:
Hildesheim, den 01.03.2021
Landkreis Hildesheim, Der Landrat
- Straßenverkehrsamt -

i.A. gez. Geweke

Grundplan Grundriß	Blatt: 8	Juni 2013 gez. Dipl.-Ing. D. Linz Unterschrift / Datum
Grundplan Kataster	Blatt: 8	Juni, 2013 gez. Dipl.-Ing D. Linz Unterschrift / Datum
Maßnahme: K 506 / OD Adensen ALKIS-Datensatz	Stand vom: 02/2013	