


Zeichenerklärung		Baum Laub/Nadel	Böschung vorh.	Stahlrohrmast	Schieber Wasser/Gas	Bushaltestelle	Treppe	Mittelspannung	vorh. RW-Kanal
— — —	Gemeindegrenze	geplanter Baum	Zugang/Zufahrt	Betonmast	Unter-/Oberflurhydrant	Parkplatz	PP bzw. AP Nr. 10	Niederspannung	vorh. SW-Kanal
— · — · —	Gemarkungsgrenze	Büsche	Kilometerstein	Holzmast	Orts-/Hochsp.-Leitung	Höhenfestp.lfd.Nr.	Schutzplanke	Fernmeldeleitung	gepl. RW-Kanal
— · — · —	Flurgrenze	Hecke/Zaun	Ortsdurchfahrtsgrenze	RW/SW/MW Schacht	Orts-/Hochsp.-Leitung	Naturreinbaum	Br	Gasleitung	
— · — · —	Flurstücksgrenze	Mauer	Lampe	Strobdeneinlauf vorh./gepl.	Naturreinbaum	Kabel-u. Verteilerkasten	Fließpfeil	hfp	
— · — · —		Stützmauer	Stahlgittermast	Einlauf rund/eckig	Kabel-u. Verteilerkasten	Fließpfeil	Erneuerung Anschluss		

Die Eintragung der Leitungen und Anlagen zeigt lediglich deren Vorhandensein, soweit sie bekannt sind. Für die Angaben, insbesondere Maße, übernehmen wir kein Gewähr. Die genaue Lage ist an Ort und Stelle durch geeignete Maßnahmen, z.B. Querschläge, vor Beginn der Arbeiten zu ermitteln.

- ⑥ RW-Kanalisation
- ⑦ SW-Kanalisation

Nr.	Art der Änderung	Datum	Aufgestellt
3.			
2.			
1.			

Bearbeitung:	Datum	Zeichen
Ingenieurbüro Keuntje GmbH	bearbeitet: Juni 2018	Str.
Winzenburger Str. 19, 31084 Freden/Leine Tel.: 05184/9405-0 Fax: 032 223 463 368 e-mail: ing-keuntje@t-online.de	gezeichnet: April 2018	Wo.
	geprüft: 22.08.2019	gez. Keuntje

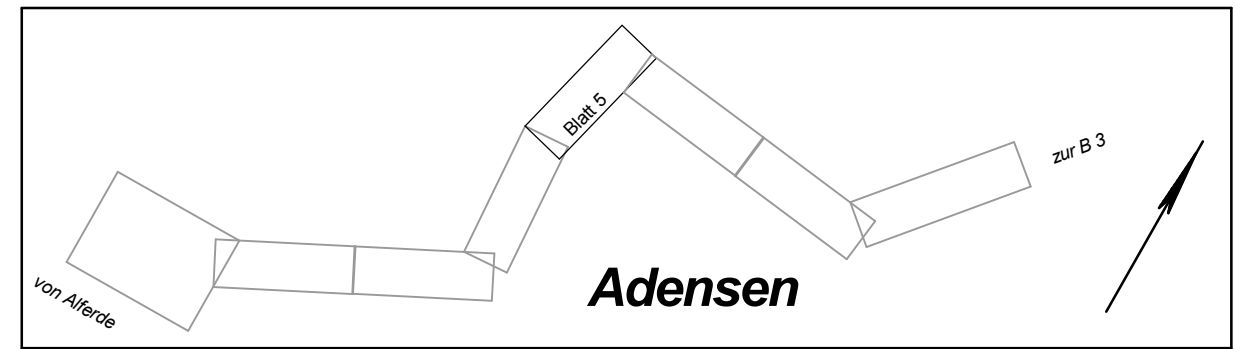

	Unterlage 8.2
	Blatt Nr. 5
Reg. Nr.	Datum
	Zeichen
	nachgeprüft 02.03.2021
	gez. Blenke

Ausbau der K 506 von der K 505 einschl. der OD Adensen
FESTSTELLUNGSENTWURF
 Lageplan Entwässerung
 Maßstab 1: 250

Aufgestellt:
 Hildesheim, den 01.03.2021
 Landkreis Hildesheim, Der Landrat
 - Straßenverkehrsamt -
 i.A. gez. Geweke

Grundplan Grundriß	Blatt: 5	Juni 2013
terrestr./photogr.-Aufnahme vom: Mai 2013		gez. Dipl.-Ing. D. Linz
verm.-techn./bautechn. Feldvergleich vom: Juli 2013		Unterschrift / Datum
Grundplan Kataster	Blatt: 5	Juni 2013
Maßnahme: K 506 / OD Adensen		gez. Dipl.-Ing. D. Linz
ALKIS-Datensatz	Stand vom: 02/2013	Unterschrift / Datum