


Zeichenerklärung	Baum Laub/Nadel	Böschung vorh.	Stahlrohrmast	Schieber Wasser/Gas	Bushaltestelle	Treppe	Mittelspannung	vorh. RW-Kanal
geplanter Baum	Büsche	Zugang/Zufahrt	Betonmast	Unter-/Oberflurhydrant	Parkplatz	PP bzw. AP Nr. 10	Niederspannung	vorh. SW-Kanal
Gemeindegrenze	Hecke/Zaun	Kilometerstein	Holzmast	Ampele vorh./gepl.	Durchlass DN 500	Hoehenfestp. lfd. Nr.	Fernmeldeleitung	gepl. RW-Kanal
Gemarkungsgrenze	Mauer	Ortsdurchfahrtsgrenze	RW/SW/MW Schacht	Verkehrs-/Hinweisschild	oberir./Hochsp.-Leitung	Schutzplanke	Wasserleitung	
Flurgrenze	Stützmauer	Lampe	Stroßeinlauf vorh./gepl.	Naturdenkmal Baum	Brunnen		Gasleitung	
Flurstücksgrenze		Stahlgittermast	Einlauf rund/eckig	Kabel-u. Verteilerkasten	FlieBpfeil	Erneuerung Anschluss	htp	Kanal abbrechen / verdämmern

Die Eintragung der Leitungen und Anlagen zeigt lediglich deren Vorhandensein, soweit sie bekannt sind. Für die Angaben, insbesondere Maße, übernehmen wir kein Gewähr. Die genaue Lage ist an Ort und Stelle durch geeignete Maßnahmen, z.B. Querschlüsse, vor Beginn der Arbeiten zu ermitteln.

⑥ RW-Kanalisation

3.			
2.			
1.			
Nr.	Art der Änderung	Datum	Aufgestellt

Bearbeitung: Ingenieurbüro Keuntje GmbH Winzenburger Str. 19, 31084 Freden/Leine Tel.: 05184/9405-0 Fax: 032 223 463 368 e-mail: ing-keuntje@t-online.de	Datum		Zeichen
	bearbeitet:	Juni 2018	Str.
	gezeichnet:	April 2018	Wo.
	geprüft:	22.08.2019	gez. Keuntje

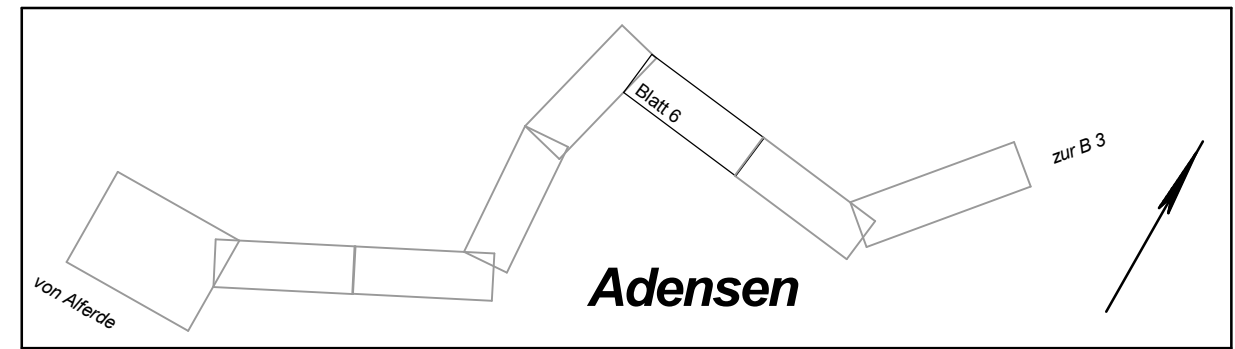

	Unterlage	8.2
	Blatt Nr.	6
	Reg. Nr.	
Datum	02.03.2021	Zeichen
nachgeprüft	gez. Blenke	

Ausbau der K 506
 von der K 505 einschl. der OD Adensen
FESTSTELLUNGSENTWURF

Lageplan Entwässerung
 Maßstab 1: 250

Aufgestellt:
 Hildesheim, den 01.03.2021
 Landkreis Hildesheim, Der Landrat
 - Straßenverkehrsamt -
 i.A. gez. Geweke

Grundplan Grundriß	Blatt: 6	Juni 2013
terrestr./photogr.-Aufnahme von:	Mai 2013	gez. Dipl.-Ing. D. Linz
verm.-techn./bautechn. Feldvergleich von:	Juli 2013	Unterschrift / Datum
Grundplan Kataster	Blatt: 6	Juni 2013
Maßnahme: K 506 / OD Adensen	Stand vom: 02/2013	gez. Dipl.-Ing. D. Linz
ALKIS-Datensatz		Unterschrift / Datum