


Zeichenerklärung	Baum Laub/Nadel	Böschung vorh.	Stahlrohrmast	Schieber Wasser/Gas	Bushaltestelle	Treppe	Mittelspannung	vorh. RW-Kanal
Gemeindegrenze	Bäume	Zugang/Zufahrt	Betonmast	Unter-/Oberflurhydrant	Parkplatz	PP bzw. AP Nr. 10	Niederspannung	vorh. SW-Kanal
Gemarkungsgrenze	Büsche	Kilometerstein	Holzmast	Verkehrshinweisschild	Durchlass DN 500	Hoehenfestp.lfd.Nr.	Fernmeldeleitung	gepl. RW-Kanal
Flurgrenze	Hecke/Zaun	Ortsdurchfahrtsgrenze	RW/SW/MW Schacht	20kV	oberir./Hochsp.-Leitung	Schutzplanke	Wasserleitung	
Flurstücksgrenze	Mauer	Lampe	Strobenlauf vorh./gepl.	Naturdenkmal Baum	Brunnen		Gasleitung	
	Stützmauer	Stahlgittermast	Einlauf rund/eckig	Kabel-u. Verteilerkasten	FlieBpfeil	Erneuerung Anschluss	hfp	Kanal abbrechen / verdämmern

Die Eintragung der Leitungen und Anlagen zeigt lediglich deren Vorhandensein, soweit sie bekannt sind. Für die Angaben, insbesondere Maße, übernehmen wir kein Gewähr. Die genaue Lage ist an Ort und Stelle durch geeignete Maßnahmen, z.B. Querschläge, vor Beginn der Arbeiten zu ermitteln.

- ⑥ RW-Kanalisation
- ⑦ SW-Kanalisation

Nr.	Art der Änderung	Datum	Aufgestellt
3.			
2.			
1.			

Bearbeitung:	Datum	Zeichen
Ingenieurbüro Keuntje GmbH	bearbeitet: Juni 2018	Str.
Winzenburger Str. 19, 31084 Freden/Leine Tel.: 05184/9405-0 Fax: 032 223 463 368 e-mail: ing-keuntje@t-online.de	gezeichnet: April 2018	Wo.
	geprüft: 22.08.2019	gez. Keuntje

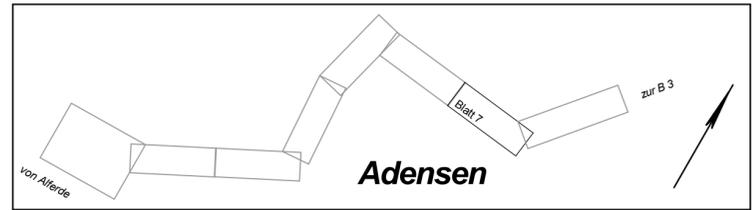

	<b>Landkreis Hildesheim</b>		Unterlage 8.2
			Blatt Nr. 7
			Reg. Nr.
		Datum	Zeichen
		02.03.2021	gez. Blenke

**Ausbau der K 506 von der K 505 einschl. der OD Adensen FESTSTELLUNGSENTWURF**

**Lageplan Entwässerung**

Maßstab 1: 250

**Aufgestellt:**  
Hildesheim, den 01.03.2021  
Landkreis Hildesheim, Der Landrat  
- Straßenverkehrsamt -  
i.A. gez. Geweke

<b>Grundplan Grundriß</b>	Blatt: 7	Juni 2013
terrestr./photogr.-Aufnahme von: Mai 2013		gez. Dipl.-Ing. D. Linz
verm.-techn./bautechn. Feldvergleich vom: Juli 2013		Unterschrift / Datum
<b>Grundplan Kataster</b>	Blatt: 7	Juni 2013
Maßnahme: K 506 / OD Adensen		gez. Dipl.-Ing. D. Linz
ALKIS-Datensatz	Stand vom: 02/2013	Unterschrift / Datum