


3.			
2.			
1.			
Nr.	Art der Änderung	Datum	Aufgestellt

Bearbeitung: Ingenieurbüro Keuntje GmbH Winzenburger Str. 19, 31084 Friedland Tel.: 05184/945-0, Fax: 05223 463 398 e-mail: ing-keuntje@online.de	Datum		Zeichen
	bearbeitet:	Juni 2018	Str.
	gezeichnet:	April 2018	Wo.
	geprüft:	22.08.2019	gez. Keuntje

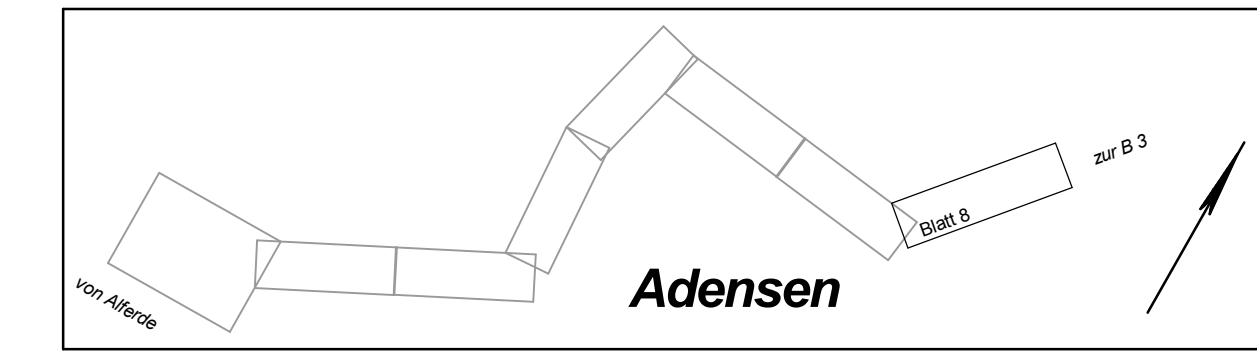

	Unterlage	8.2	
	Blatt Nr.	8	
	Reg. Nr.		
Datum		Zeichen	
nachgeprüft		02.03.2021	gez. Blenke

Ausbau der K 506
 von der K 505 einschl. der OD Adensen
FESTSTELLUNGSENTWURF
 Lageplan
 Entwässerung
 Maßstab 1:250

Aufgestellt:
 Hildesheim, den 01.03.2021
 Landkreis Hildesheim, Der Landrat
 - Straßenverkehrsamt -
 i.A. gez. Geweke

Zeichenerklärung		Baum Laub/Nadel	Böschung vorh.	Stahlrohrmast	Schieber Wasser/Gas	Bushaltestelle	Mittelspannung	vorh. RW-Kanal
	Gemeindegrenze		Zugang/Zufahrt					
	Gemarkungsgrenze		Kilometersstein					
	Flurgrenze		Ortsdurchfahrtsgrenze					
	Flurstücksgrenze		Stahlgittermast					

Die Eintragung der Leitungen und Anlagen zeigt lediglich deren Vorhandensein, soweit sie bekannt sind. Für die Angaben, insbesondere Maße, übernehmen wir kein Gewähr. Die genaue Lage ist an Ort und Stelle durch geeignete Maßnahmen, z.B. Querschläge, vor Beginn der Arbeiten zu ermitteln.

RW-Kanalisation

Grundplan Grundriß	Blatt: 8	Juni 2013	gez. Dipl.-Ing. D. Linz
terrestr./photogr.-Aufnahme vom:	Mai 2013		
verm. techn./bautechn. Feldvergleich vom:	Juli 2013		
Grundplan Kataster	Blatt: 8	Juni 2013	gez. Dipl.-Ing. D. Linz
Maßnahme: K 506 / OD Adensen	Stand vom: 02/2013		
ALKIS-Datensatz			