

Gemeinde Nordstemmen  
Gemarkung Adensen  
*Flur 6*

*Flur 7*

Zeichenerklärung	Baum Laub/Nadel	Böschung vorh.	Stahlrohrmast	Schieber Wasser/Gas
— Gemeindegrenze	geplanter Baum	Zugang/Zufahrt	Befanmast	Unter.-/Oberflurhydrant
— Gemarkungsgrenze	Büsche	Kilometerstein	Holzmast	Ampel vorh./gepl.
— Flurgrenze	Hecke/Zaun	Ortsdurchfahrtsgrenze	RW/SW/MW Schacht	Verkehrs-/Hinweisschild
— Flurstücksgrenze	Mauer	Lampe	Strobenlauf vorh./gepl.	Naturdenkmal Baum
	Stützmauer	Stahlgittermast	Ablauf rund/eckig	Kabel-u. Verteilerkasten


- 8 Telekommunikationsanlagen im Zuge der Ausbaustrecke
- 9 Elektrische Erdkabel und Freileitungen
- 10 Gasleitungen im Zuge der Ausbaustrecke
- 11 Trinkwasserversorgung
- 12 Leitungen

Zeichenerklärung	Mischwasserleit. vorh.	Wasserleitung
— Regenwasserleit. vorh.	Druckrohrleitung	Gasleitung
— Regenwasserleit. gepl.	Elektrische Leitung	htp
— Schmutzwasserleit. vorh.	Mittelspannung	Absteller Wasser/Gas
— Schmutzwasserleit. gepl.	Niederspannung	Unter.-/Oberflurhydrant
	Fernmeldeleitung	Kabelkasten Elt/Post

Die Eintragung der Leitungen und Anlagen zeigt lediglich deren Vorhandensein, soweit sie bekannt sind. Für die Angaben, insbesondere Maße, übernehmen wir kein Gewähr. Die genaue Lage ist an Ort und Stelle durch geeignete Maßnahmen, z.B. Querschnitte, vor Beginn der Arbeiten zu ermitteln.

Nr.	Art der Änderung	Datum	Aufgestellt
3.			
2.			
1.			

Bearbeitung:	Datum	Zeichen
Ingenieurbüro Keuntje GmbH Winzenburger Str. 19, 31084 Freden/Leine Tel.: 05184/9405-0 Fax: 032 223 463 368 e-mail: ing-keuntje@t-online.de	bearbeitet: Aug. 2018 gezeichnet: Sept. 2018 geprüft: 22.08.2019	Ro. Wo. gez. Keuntje

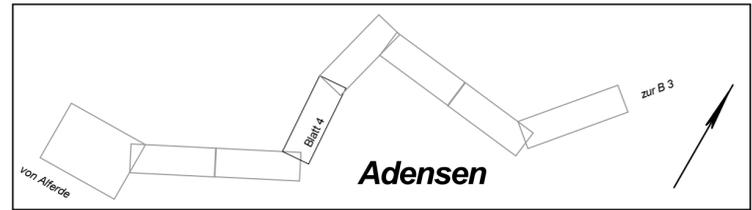

**Landkreis Hildesheim**

Unterlage 16.1  
Blatt Nr. 4  
Reg. Nr.

Datum 02.03.2021  
Zeichen gez. Blenke

**Ausbau der K 506 von der K 505 einschl. der OD Adensen**

**FESTSTELLUNGSENTWURF**

Lageplan für Ver- und Entsorgungsanlagen  
Maßstab 1: 250

**Aufgestellt:**  
Hildesheim, den 01.03.2021  
Landkreis Hildesheim, Der Landrat  
- Straßenverkehrsamt -  
i.A. gez. Geweke

Grundplan Grundriß	Blatt: 1	Juni 2013
terrestr./photogr.-Aufnahme vom: Mai 2013 verm.-techn./bautechn. Feldvergleich vom: Juli 2013		gez. Dipl.-Ing. D. Linz Unterschrift / Datum
Grundplan Kataster	Blatt: 1	Juni 2013
Maßnahme: K 506 / OD Adensen ALKIS-Datensatz	Stand vom: 02/2013	gez. Dipl.-Ing. D. Linz Unterschrift / Datum