

Zeichenerklärung	Baum Laub/Nadel	Böschung vorh.	Stahlrohrmast	Schieber Wasser/Gas
geplanter Baum	Zugang/Zufahrt	Betonmast	Unter-/Oberflurhydrant	
Büsche	Kilometerstein	Holzmast	Ampel vorh./gepl.	
Hecke/Zaun	Ortsdurchfahrtsgrenze	RW/SW/MW Schacht	Verkehrs-/Hinweisschild	
Mauer	Lampe	Strobenablauf vorh./gepl.	Naturdenkmal Baum	
Flurstücksgrenze	Stützmauer	Stahlgittermast	Kabel-u. Verteilerkasten	


- 8 Telekommunikationsanlagen im Zuge der Ausbaustrecke
- 9 Elektrische Erdkabel und Freileitungen
- 10 Gasleitungen im Zuge der Ausbaustrecke
- 11 Trinkwasserversorgung
- 12 Leitungen

Zeichenerklärung	Mischwasserleit. vorh.	Wasserleitung
Regenwasserleit. vorh.	Druckrohrleitung	Gasleitung
Regenwasserleit. gepl.	Elektrische Leitung	htp
Schmutzwasserleit. vorh.	Mittelspannung	Absteller Wasser/Gas
Schmutzwasserleit. gepl.	Niederspannung	Unter-/Oberflurhydrant
	Fernmeldeleitung	Kabelkasten E1/Post

Die Eintragung der Leitungen und Anlagen zeigt lediglich deren Vorhandensein, soweit sie bekannt sind. Für die Angaben, insbesondere Maße, übernehmen wir kein Gewähr. Die genaue Lage ist an Ort und Stelle durch geeignete Maßnahmen, z.B. Querschnitte, vor Beginn der Arbeiten zu ermitteln.

Nr.	Art der Änderung	Datum	Aufgestellt
3.			
2.			
1.			

Bearbeitung:	Datum	Zeichen
Ingenieurbüro Keuntje GmbH	bearbeitet: Aug. 2018	Ro.
Winzenburger Str. 19, 31084 Freden/Leine Tel.: 05184/9405-0 Fax: 032 223 463 368 e-mail: ing-keuntje@t-online.de	gezeichnet: Sept. 2018	Wo.
	geprüft: 22.08.2019	gez. Keuntje

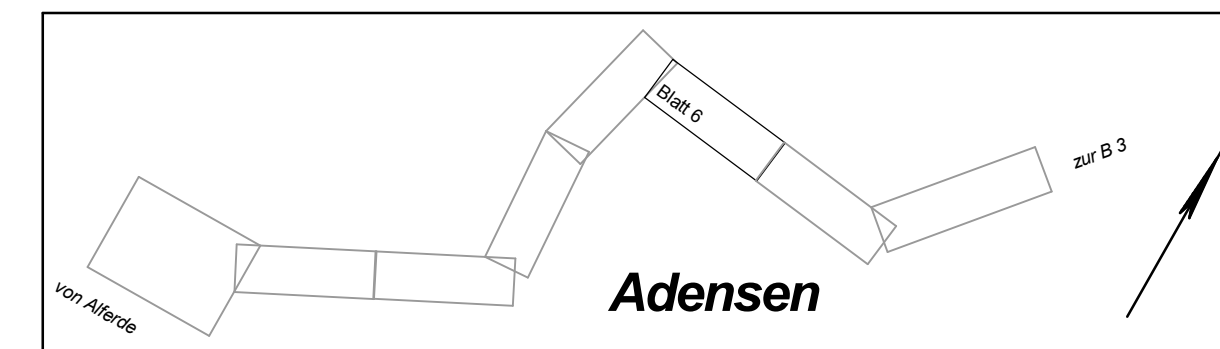

Landkreis Hildesheim		Unterlage
		16.1
		Blatt Nr. 6
		Reg. Nr.
Datum	Zeichen	
02.03.2021	gez. Blenke	

Ausbau der K 506 von der K 505 einschl. der OD Adensen		Lageplan für Ver- und Entsorgungsanlagen
<b>FESTSTELLUNGSENTWURF</b>		Maßstab 1: 250

**Aufgestellt:**  
Hildesheim, den 01.03.2021  
Landkreis Hildesheim, Der Landrat  
- Straßenverkehrsamt -  
i.A. gez. Geweke

Grundplan Grundriß	Blatt: 1	Juni 2013
terrestr./photogr.-Aufnahme vom: Mai 2013 verm.-techn./bautechn. Feldvergleich vom: Juli 2013		gez. Dipl.-Ing. D. Linz Unterschrift / Datum
Grundplan Kataster	Blatt: 1	Juni 2013
Maßnahme: K 506 / OD Adensen ALKIS-Datensatz	Stand vom: 02/2013	gez. Dipl.-Ing. D. Linz Unterschrift / Datum