

Zeichenerklärung	
	Baum Laub/Nadel
	geplanter Baum
	Gemeindegrenze
	Gemarkungsgrenze
	Flurgrenze
	Flurstücksgrenze
	Büsche
	Hecke/Zaun
	Mauer
	Stützmauer
	Böschung vorh.
	Zugang/Zufahrt
	Kilometerstein
	Ortsdurchfahrtsgrenze
	Lampe
	Stahlgittermast
	Stahlrohrmast
	Betonmast
	Holzmast
	RW/SW/MW Schacht
	Strobenablauf vorh./gepl.
	Ablauf rund/eckig
	Schieber Wasser/Gas
	Unter-/Oberflurhydrant
	Ampel vorh./gepl.
	Verkehrs-/Hinweisschild
	Naturdenkmal Baum
	Kabel-u. Verteilerkasten


- 8** Telekommunikationsanlagen im Zuge der Ausbaustrecke
- 9** Elektrische Erdkabel und Freileitungen
- 10** Gasleitungen im Zuge der Ausbaustrecke
- 11** Trinkwasserversorgung
- 12** Leitungen

Zeichenerklärung	
	Mischwasserleit. vorh.
	Druckrohrleitung
	Elektrische Leitung
	Mittelspannung
	Niederspannung
	Fernmeldeleitung
	Wasserleitung
	Gasleitung
	h/p
	Absteller Wasser/Gas
	Unter-/Oberflurhydrant
	Kabelkasten
	El/Post
	Regenwasserleit. vorh.
	Regenwasserleit. gepl.
	Schmutzwasserleit. vorh.
	Schmutzwasserleit. gepl.

Die Eintragung der Leitungen und Anlagen zeigt lediglich deren Vorhandensein, soweit sie bekannt sind. Für die Angaben, insbesondere Maße, übernehmen wir kein Gewähr. Die genaue Lage ist an Ort und Stelle durch geeignete Maßnahmen, z.B. Querschläge, vor Beginn der Arbeiten zu ermitteln.

3.			
2.			
1.			
Nr.	Art der Änderung	Datum	Aufgestellt

Bearbeitung: Ingenieurbüro Keuntje GmbH Winzenburger Str. 19, 31084 Freden/Leine Tel.: 05184/9405-0 Fax: 032 223 463 368 e-mail: ing-keuntje@t-online.de	Datum		Zeichen
	bearbeitet:	Aug. 2018	Ro.
	gezeichnet:	Sept. 2018	Wo.
	geprüft:	22.08.2019	gez. Keuntje

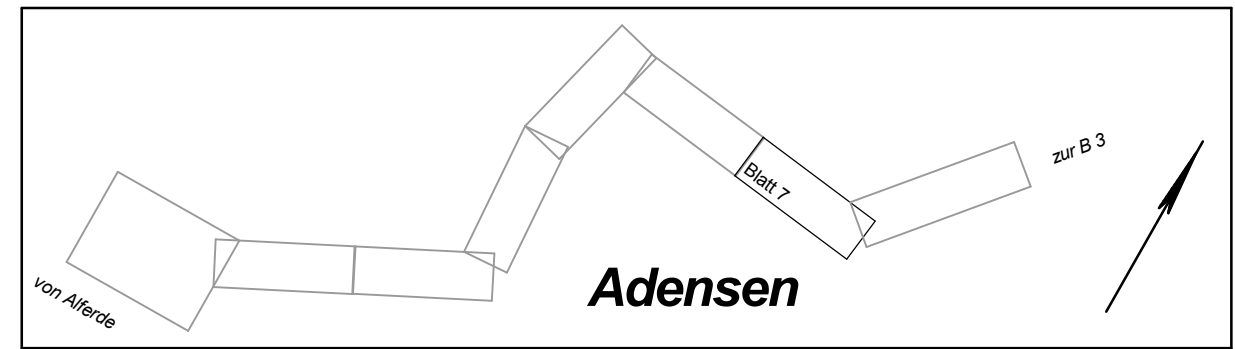

	Unterlage	16.1
	Blatt Nr.	7
	Reg. Nr.	
Datum		Zeichen
nachgeprüft		02.03.2021
gez. Blenke		

Ausbau der K 506 von der K 505 einschl. der OD Adensen
FESTSTELLUNGSENTWURF
 Lageplan für Ver- und Entsorgungsanlagen
 Maßstab 1: 250

Aufgestellt:
 Hildesheim, den 01.03.2021
 Landkreis Hildesheim, Der Landrat
 - Straßenverkehrsamt -
 i.A. gez. Geweke

Grundplan Grundriß	Blatt: 1	Juni 2013
terrestr./photogr.-Aufnahme von: Mai 2013		gez. Dipl.-Ing. D. Linz
verm.-techn./bautechn. Feldvergleich vom: Juli 2013		Unterschrift / Datum
Grundplan Kataster	Blatt: 1	Juni 2013
Maßnahme: K 506 / OD Adensen		gez. Dipl.-Ing. D. Linz
ALKIS-Datensatz	Stand vom: 02/2013	Unterschrift / Datum