

# Lageplan der landschaftspflegerischen Maßnahmen

## Maßnahmen

- Baumschutzmaßnahme
- Baumpflanzung
- Landschaftsraseneinsaat
- Acker rektivieren

- G1 — Maßnahmennummer
- G1 — Erläuterung der Maßnahme

- G1 Bezeichnung der Maßnahme
- V Vermeidungsmaßnahme (1-2)
- G Gestaltungsmaßnahme (1)
- A Ausgleichsmaßnahme (1)

## Nachrichtlich

- Fahrbahn
- Radweg
- Planfeststellungslinie = Grenze der Baustellenflächen/ Eingriffsbereiche


5.			
4.			
3.			
2.			
1.			
Nr.	Art der Änderung	Datum	Aufgestellt

Entwurfsbearbeitung:	Datum	Zeichen
bearbeitet	Mai 2016	Wil.
gezeichnet	Mai 2016	Kau.
geprüft:	Mai 2016	gez. Willenbrink
Projektnummer:		

Straßenbauverwaltung des Landes Niedersachsen		Unterlage 9.2
Straße: B.6..... von Abschnitt 760..... bis Abschnitt 769.....		Blatt Nr. 1
von Station: ..1538..... bis Station: ..1922.....		Reg. Nr.
(Nächster Ort): .....		Datum
		Zeichen

<b>Bundesstraße 6 Umbau südlich Hasede - Feststellungsentwurf -</b>	nachgeprüft 25.08.16 gez. Böll  Landschaftspflegerischer Begleitplan (LBP) Lageplan der landschaftspflegerischen Maßnahmen Maßstab: 1:500
---	---

Aufgestellt:  Hannover, den ..04.10.16.. Niedersächsische Landesbehörde für Straßenbau und Verkehr Geschäftsbereich Hannover Im Auftrage: ..gez. Fundheller	
--	--

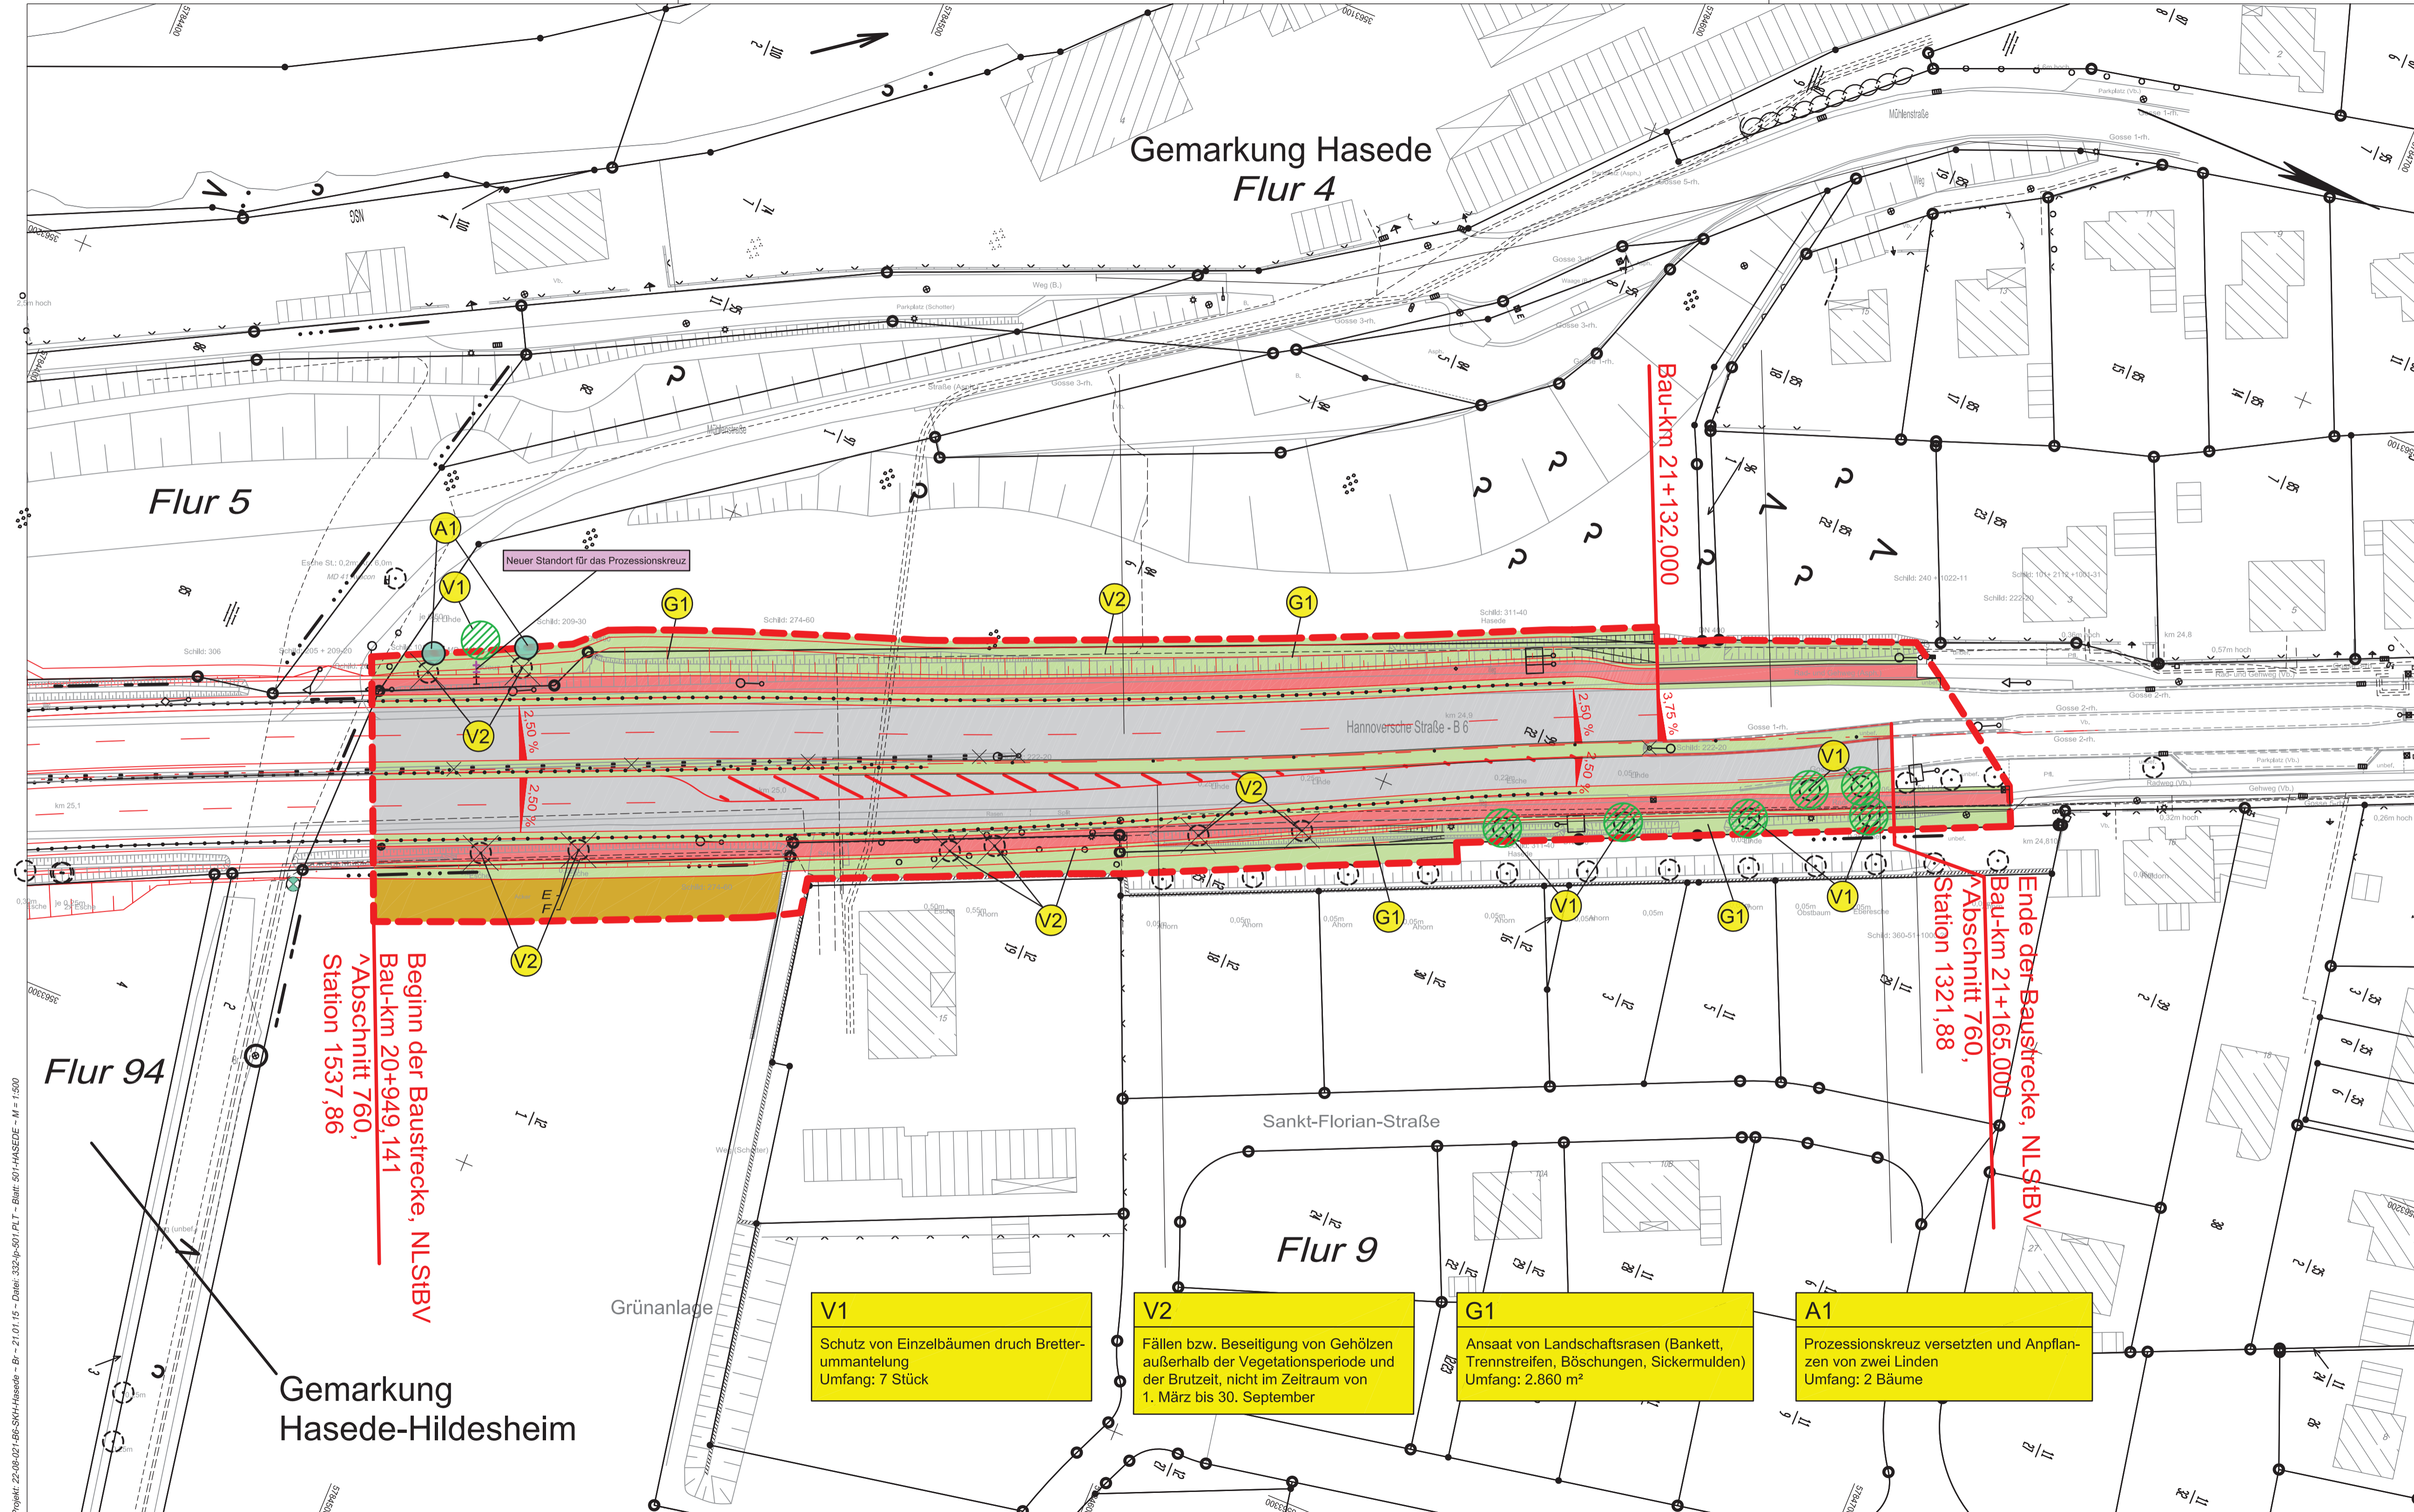

Projekt: 22-06-021-66-SKH-Hasede - Br - 21.01.15 - Datum: 302-4p-501.FLT - Blatt: 601-HASEDE - M = 1:500