


- ① Straßenseitengraben
- ② Straßenseitengraben
- ③ Grabenquerung unterhalb der K 313
- ④ Brückenbauwerk K 313 über den Rottebach
- ⑤ Zufahrten und Zugänge

| Nr. | Art der Änderung | Datum | Aufgestellt |
|-----|------------------|-------|-------------|
| 5. | | | |
| 4. | | | |
| 3. | | | |
| 2. | | | |
| 1. | | | |

| | | | |
|---|--|--|--|
| Bearbeitung: Ingenieurbüro Keuntje GmbH Winzenburger Str. 19, 31084 Frieden/Leine Tel.: 05184/9405-0 Fax: 05184/9405-45 e-mail: ing-keuntje@t-online.de | | Datum bearbeitet Nov. 2011 Ro. gezeichnet Jan. 2012 Schn. geprüft: 22.06.2012 gez. Keuntje | |
| HOCH- und TIEFBAU Beratung - Planung Bauüberwachung | | | |

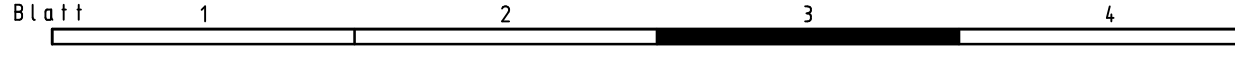

| | | | |
|---|--|--|--|
| Straßenbauverwaltung des Landes Niedersachsen Straße: .K. 313..... von km: 0.926... bis km: 2.517... (Nächster Ort):Hary..... | | Unterlage 5 Blatt Nr. 3 Reg. Nr. | |
| Neubau des Radweges an der K 313 zwischen der OD Hary und der B 243 Bau-km 2+033 bis Bau-km 2+403 PLANFESTSTELLUNG | | Datum nachgeprüft 12.07.2012 Zeichen gez. Pabst | |
| Lageplan Maßstab 1: 500 | | | |

| | | | |
|--|--|--|--|
| Aufgestellt: Hannover, den 07.08.2012 Niedersächsische Landesbehörde für Straßenbau und Verkehr Geschäftsbereich Hannover im Auftrage: gez. Spring | | | |
|--|--|--|--|

| Zeichenerklärung | Baum Laub/Nadel | Böschung vorh. | Stahlfahrmast | Schieber Wasser/Gas | Bushaltestelle | Treppe | Li-Linde | Nu=Nußbaum |
|---------------------|-----------------|-----------------------|----------------------------|-------------------------|------------------|------------------------|-------------|------------|
| — Gemeindegrenze | geplanter Baum | Zugang/Zufahrt | Betonmast | Unter-/Oberflurhydrant | Parkplatz | PP bzw. AP Nr.10 | Bi=Birke | Pa=Platane |
| — Gemarkungsgrenze | Büsche | Kilometerstein | Holzmast | Ampel vorh./gepl. | Durchlass DN 500 | Höhenfestp./fd.Nr. | Ah=Ahorn | Ki=Kiefer |
| — Flurgrenze | Hecke/Zaun | Ortsdurchfahrtsgrenze | RW/SW/MW Schacht | Verkehrs-/Hinweisschild | 20 kV | oberir.Hochsp.-Leitung | We=Weide | Fi=Fichte |
| — Flurstuecksgrenze | Mauer | Lampe | Straßeneinlauf vorh./gepl. | Naturdenkmal Baum | Br | Brunnen | Es=Esche | Ki=Kirsche |
| | Stützmauer | Stahlgittermast | Eintauf rund/eckig | Kabel-u.Verleilerkasten | Flieöpteil | | Bu=Buche | Ap=Apfel |
| | | | | | | | Wd=Weißdorn | Ro=Robinie |

| | | |
|--|-----------------|----------------------|
| Grundplan Grundriß | Blatt: 3 | Nov. 2011 |
| ferrestri./photogr. Aufnahme von: November 2011 | | gez. Schnelle |
| verm.-techn./bautechn. Feldvergleich vom: 21.11.11 | | Unterschrift / Datum |
| Grundplan Kataster | Blatt: 3 | Nov. 2011 |
| Maßnahme: K 313 | Stand vom: 2011 | gez. Schnelle |
| Maßstab EDBS-Datensatz | | Unterschrift / Datum |