


Stadt Bad Salzdetfurth
Gemarkung Lechstedt
Flur 3

Zeichenerklärung		Baum Laub/Nadel		Böschung vorh.		Stahlrohrmast		Schieber Wasser/Gas		Bushaltestelle		Treppe		Li-Linde		Nu-Nußbaum	
—	Gemeindegrenze	⊙	geplanter Baum	▲	Zugang/Zufahrt	●	Betonmast	⊕	Unter-/Oberflurhydrant	⊙	Parkplatz	PP bzw. AP Nr. 10	Li-Linde	Bi-Birne	Nu-Nußbaum	Pl-Platan	
—	Gemarkungsgrenze	⊙	Büsche	▲	Ampel vorh./gepl.	⊕	Holzmast	⊕	Kilometerstein	⊙	Durchlass DN 500	Hoehenfestp. lfd. Nr.	Ah-Ahorn	Ki-Kiefer	Mi-Mirabelle		
—	Flurgrenze	⊙	Hecke/Zaun	⊙	Ortsdurchfahrtsgrenze	⊕	RW/SW/MW Schacht	⊕	Verkehrs-/Hinweisschild	⊙	oberir. Hochsp.-Leitung	Schulzplanke	Es-Esche	Ki-Kirsche	Ka-Kastanie		
—	Flurstücksgrenze	⊙	Mauer	⊙	Lampe	⊕	Straßenlatte vorh./gepl.	⊕	Naturdenkmal Baum	⊙	Br		Wa-Weißdorn	Sa-Schneebere	Wa-Weißdorn		
		⊙	Stützmauer	⊙	Stahlgittermast	⊕	Einlauf rund/eckig	⊕	Kabel-u. Verteilerkasten	⊙	Fließpfeil			Ra-Robinie			

5.			
4.			
3.			
2.			
1.			
Nr.	Art der Änderung	Datum	Aufgestellt

Bearbeitung: Ingenieurbüro Keuntje GmbH Winzenburger Str. 19, 31084 Freden/Leine Tel.: 05184/9405-0 Fax: 05184/9405-45 e-mail: ing-keuntje@t-online.de		Datum	Zeichen
	bearbeitet	08/2015	Ro.
	gezeichnet	08/2015	Wa.
	geprüft:	27.08.2015	gez. Keuntje

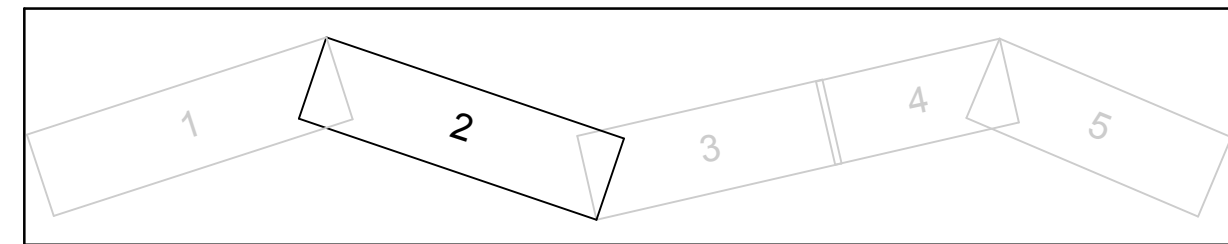

Straßenbauverwaltung des Landes Niedersachsen Straße: K 303 von km: bis km: (Nächster Ort): Lechstedt		Unterlage 5 Blatt Nr. 2 Reg. Nr.
Datum 20.10.2015		Zeichen Ku.

**Neubau eines Radweges
an der K 303 zwischen
L 499 und Lechstedt
Bau-km 1+400 bis Bau-km 1+866**

PLANFESTSTELLUNG

Aufgestellt:
Hannover, den 04.11.2015
Niedersächsische Landesbehörde für Straßenbau und Verkehr
Geschäftsbereich Hannover
im Auftrage: gez. Fundheller

Lageplan
Maßstab 1:500

Grundplan Grundriß terestr./photogr. Aufnahme von: Februar 2013 verm.-techn./bautechn. Feldvergleich vom: 16.04.13	Blatt: 1 Hoehenfestp. lfd. Nr.	April 2013 gez. Schnelle Unterschrift / Datum
Grundplan Kataster Maßnahme: K 303 Maßstab ALKIS-Datensatz	Blatt: 1 Stand vom: 2013	Jan. 2013 gez. Schnelle Unterschrift / Datum

Hinweis:
Grenzpunkte entstammen dem ALKIS-Datensatz
(evtl. = digitale Punkte) bzw. wurden berechnet.
Quelle: Auszug aus dem Geodaten der Niedersächsischen
Vermessungs- und Katasterverwaltung © 2011 LON