


Land Niedersachsen
Landkreis Hildesheim
Gemeinde Schellerten
Ortsteil Oedelum

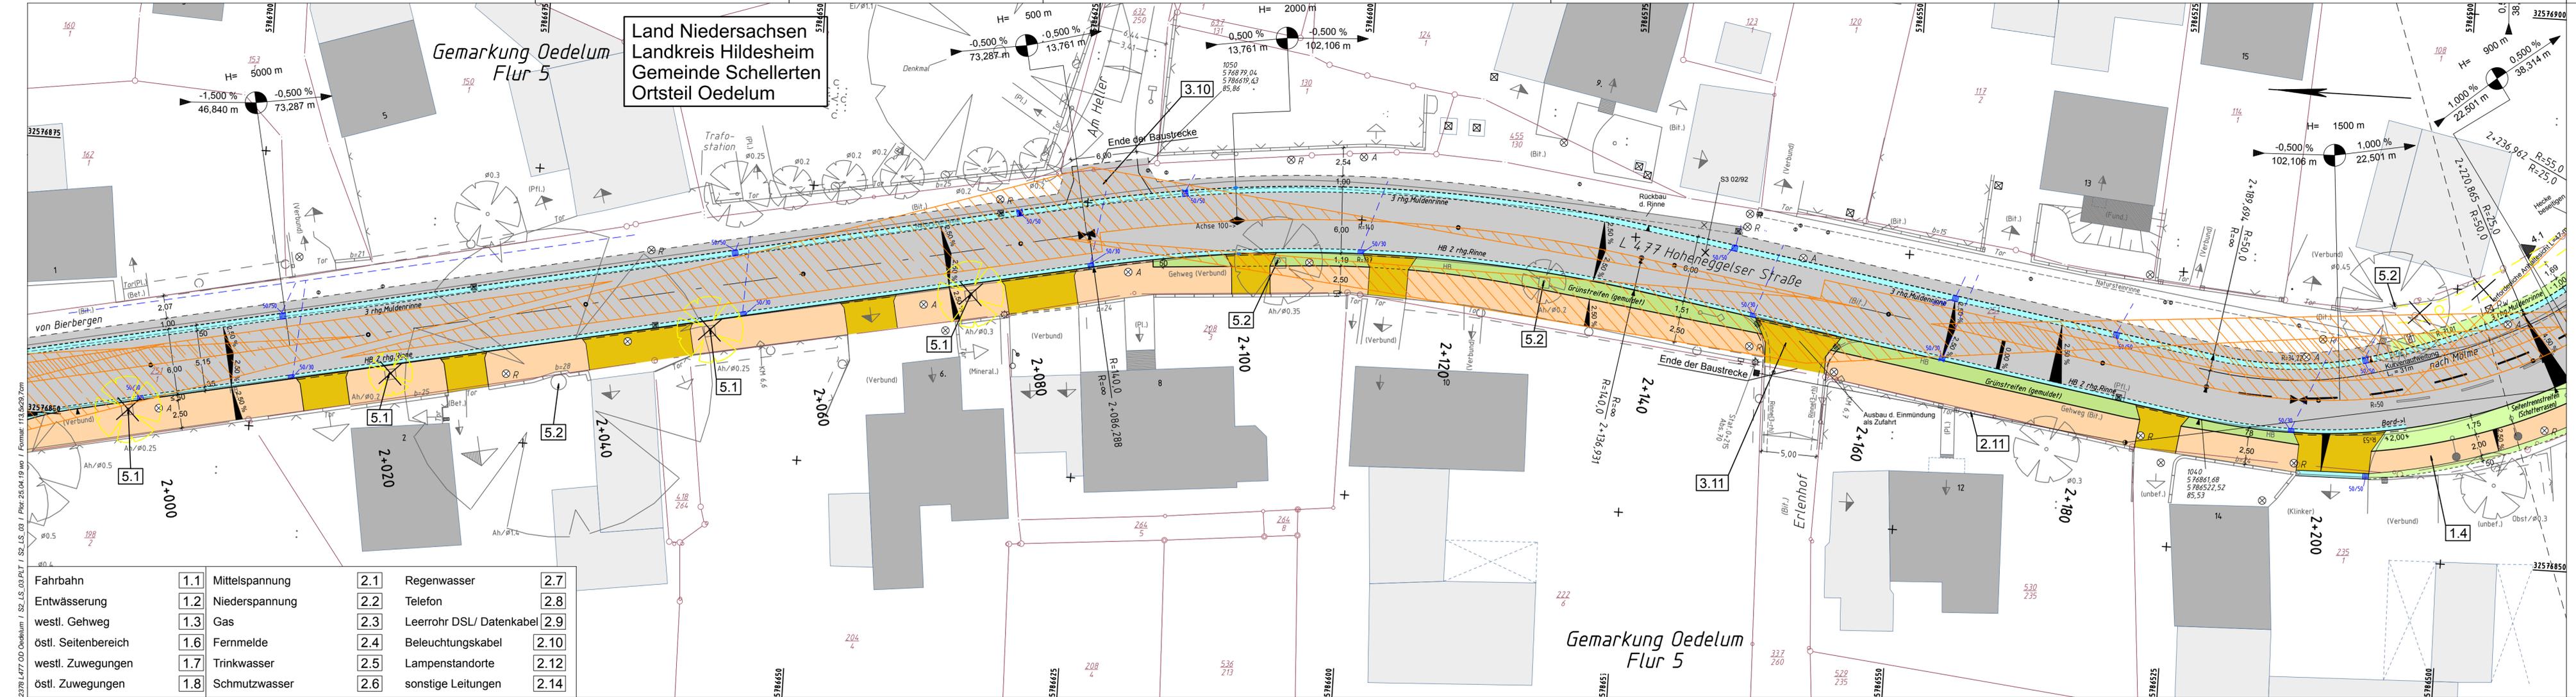

Fahrbahn	1.1	Mittelspannung	2.1	Regenwasser	2.7
Entwässerung	1.2	Niederspannung	2.2	Telefon	2.8
westl. Gehweg	1.3	Gas	2.3	Leerrohr DSL/ Datenkabel	2.9
östl. Seitenbereich	1.6	Fernmelde	2.4	Beleuchtungskabel	2.10
westl. Zuwegungen	1.7	Trinkwasser	2.5	Lampenstandorte	2.12
östl. Zuwegungen	1.8	Schmutzwasser	2.6	sonstige Leitungen	2.14

	Gemarkungsgrenze		Zaun		Schacht vorhanden		Schaltkasten
	Flurgrenze		Betonmast		Schacht geplant		Schild allgemein
	Mauer		Wasserzähler		Schieber		Kilometerstein
	Hecke		Wasserzähler		Straßenablauf		Laub-/ Nadelbaum
	Laterne		Wasserzähler		Ober-/Unterflurhydrant		Zugang befestigt / unbefestigt
	Denkmal		Wasserzähler		Denkmal		Zugang befestigt / unbefestigt

Hinweis zu den Eigentumsgrenzen:
Aufgrund mangelnder Eindeutigkeit im Kataster
sind Grenzverläufe und Gebäudebestand
nur nachrichtlich dargestellt!
NLSIBV rGB-H, 05.04.2016

	Fahrbahn		Mulde / Rinne		Dammböschung		vorh. Gebäude		gepl. Gebäude		vorh. Baum/entfällt		gepl. Baum		vorhandene / geplante Querneigung		Höhenfestpunkt
	Aufpflasterung		Mulde / Rinne		Dammböschung		vorh. Gebäude		gepl. Gebäude		vorh. Baum/entfällt		gepl. Baum		vorhandene / geplante Querneigung		Höhenfestpunkt
	Seitenbereich		Mulde / Rinne		Dammböschung		vorh. Gebäude		gepl. Gebäude		vorh. Baum/entfällt		gepl. Baum		vorhandene / geplante Querneigung		Höhenfestpunkt
	Seitenbereich		Mulde / Rinne		Dammböschung		vorh. Gebäude		gepl. Gebäude		vorh. Baum/entfällt		gepl. Baum		vorhandene / geplante Querneigung		Höhenfestpunkt

Quelle: Auszug aus den Geobasisdaten der Niedersächsischen Vermessungs- und Katasterverwaltung © 2015

Koordinatenreferenzsysteme
Lage: ETRS89_UTM32
Höhe: DE_DHHN92_NH

Entwurfsbearbeitung:	Projekt-Nr.: 2378
BPR Dipl.-Ing. Bernd F. Künne & Partner Beratende Ingenieure mbB	bearbeitet: wo gezeichnet: az/aa geprüft: 22.03.2019 gez. Pfeiffer
Döhbruch 103 30559 Hannover +49 511 860 55 0 info@bpr-hannover.de	

Entwurfsaufstellung:	P-Nr.: 18161
Niedersächsische Landesbehörde für Straßenbau und Verkehr Geschäftsbereich Hannover Dorfstraße 17-19 30519 Hannover	nachgeprüft: 28.03.2019 gez. Rediske

Nr.	Art der Änderung	Datum	Zeichen

FESTSTELLUNGSENTWURF

	Straßenbauverwaltung des Landes Niedersachsen	Unterlage / Blatt-Nr.: 5 / 3
	Straße / Abschn.-Nr. / Station: L 477 von 50 / 1524 bis 70 / 0349	Lageplan 1+990 - 2+215
	PROJIS-Nr.: 18161	Maßstab: 1:250

L 477 - Ausbau der Ortsdurchfahrt Oedelum

Aufgestellt:	Hannover, den 08.04.2019
Niedersächsische Landesbehörde für Straßenbau und Verkehr Geschäftsbereich Hannover	
Im Auftrage: gez. i.v. Bade	

Grundplan Grundriß	Blatt: 3	Pre
terrestrische / photogram. Aufnahme vom: 10.2015		Unterschrift / Datum
verm.-techn. / bautechn. Feldvergleich vom: 10.2015		
Grundplan Kataster	Blatt:	Pre
Maßnahme: Entwurfsvermessung	Stand vom: 29.07.15	Unterschrift / Datum
Maßstab: 1:250	Grundlage: ALKIS	