


Die Eintragung der Leitungen und Anlagen zeigt lediglich deren Vorhandensein, soweit sie bekannt sind. Für Angaben, insbesondere Maße, übernehmen wir keine Gewähr. Die genau Lage ist an Ort und Stelle durch geeignete Maßnahmen, z.B. Querschläge, vor Beginn der Arbeiten zu ermitteln.

3.			
2.			
1.			
Nr.	Art der Änderung	Datum	Aufgestellt

Bearbeitung: Ingenieurbüro Keuntje GmbH Winzenburger Str. 19, 31084 Freden/Leine Tel.: 05184/9405-0 Fax: 032 223 463 388 e-mail: ing-keuntje@t-online.de	Datum bearbeitet: 01.2017 gezeichnet: 01.2017 geprüft: 22.06.2017 gez. Keuntje	Zeichen Ro. v. So.
--	--	--------------------------

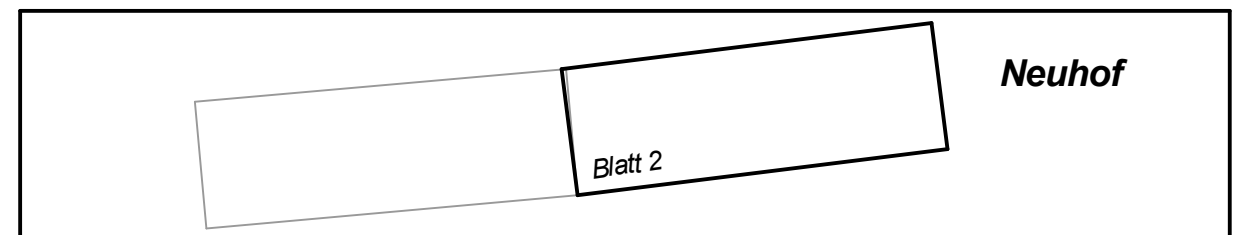

Landkreis Hildesheim

Neubau eines Radweges an der K 329 zwischen der K 317 und Neuhof - PLANFESTSTELLUNG -

Unterlage 16.1
Blatt Nr. 2
Reg. Nr.
Datum
Zeichen

nachgeprüft

Lageplan der Ver- und Entsorgungsanlagen
Maßstab 1: 500

Aufgestellt:
Hildesheim, den 07.12.2017
Landkreis Hildesheim, Der Landrat
Straßenverkehrsamt
i.A. gez. Schommer

Grundplan Grundriß Blatt: 1
terrestr./photogr.-Aufnahme von: Mai 2014
verm.-techn./bautechn. Feldvergleich vom: Mai 2014
Juni 2014
gez. Kaupa & Partner
Unterschrift / Datum

Grundplan Kataster Blatt: 1
Maßnahme: K 329
ALKIS-Datensatz
Stand vom: 05/2014
Sept. 2015
gez. Kaupa & Partner
Unterschrift / Datum

Zeichenerklärung		Baum Laub/Nadel geplanter Baum		Büsche		Zugang/Zufahrt		Büsche		Hecke/Zaun		Mauer		Stützmauer	
	Gemeindegrenze		Gemarkungsgrenze		Flurgrenze		Flurstücksgrenze		Büsche		Hecke/Zaun		Mauer		Stützmauer
	Böschung vorh.		Zugang/Zufahrt		Kilometerstein		Ortsdurchfahrts-grenze		Lampe		Stahlgittermast		Stahlgittermast		Stahlgittermast
	Stahlgittermast		Stahlgittermast		Stahlgittermast		Stahlgittermast		Stahlgittermast		Stahlgittermast		Stahlgittermast		Stahlgittermast

Zeichenerklärung		Mischwasserleit. vorh.		Wasserleitung	
	Regenwasserleit. vorh.		Druckrohrleitung		Gasleitung
	Regenwasserleit. gepl.		Elektrische Leitung		Leitung Deutsche Bahn
	Schmutzwasserleit. vorh.		Mittelspannung		Absteller Wasser/Gas
	Schmutzwasserleit. gepl.		Niederspannung		Unter-/Oberflurhydrant
			Fernmeldeleitung		Kabelkasten Elt/Post

- ⑤ Fernmeldeanlagen im Zuge der Ausbaustrecke
- ⑥ Wasserleitungen im Zuge der Ausbaustrecke
- ⑦ Gasleitungen im Zuge der Ausbaustrecke
- ⑧ Leitungen