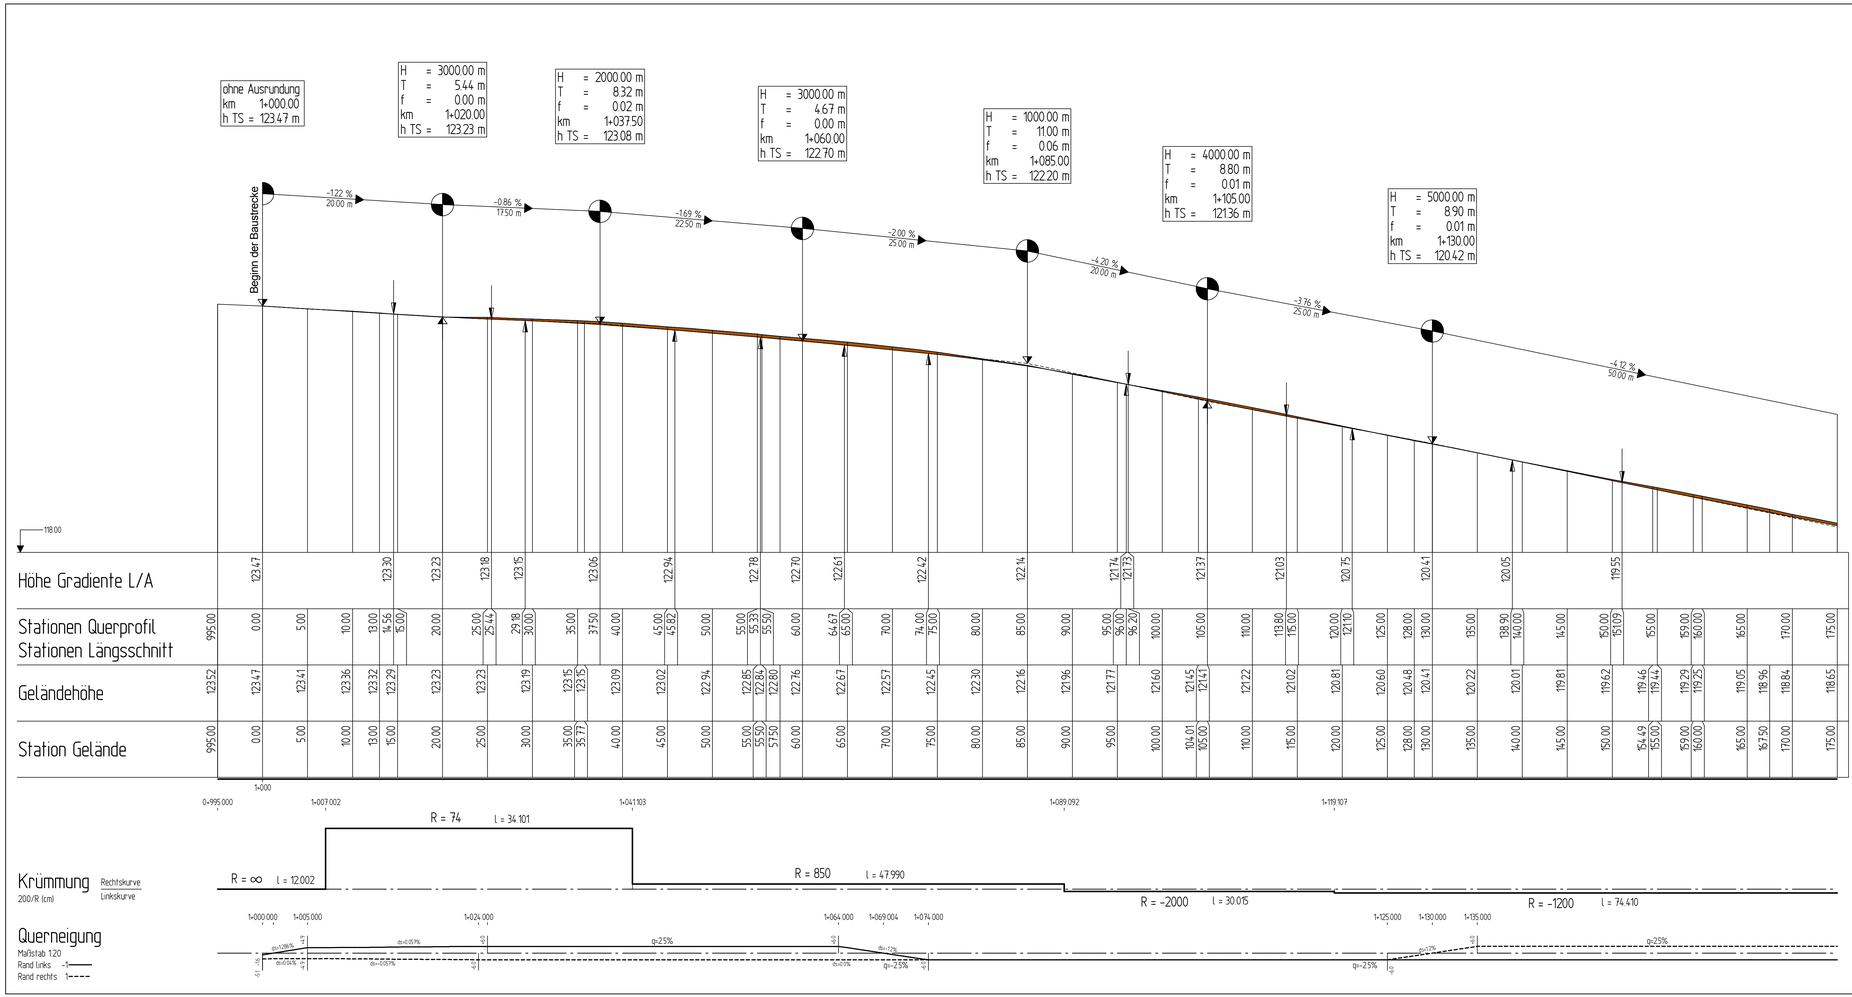

Zeichenerklärung

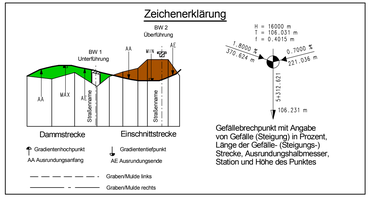

Gefällebrechpunkt mit Angabe von Gefälle (Steigung) in Prozent, Länge der Gefälle- (Steigungs-) Strecke, Ausrundungshalbmesser, Station und Höhe des Punktes

Nr.	Art der Änderung	Datum	Aufgestellt
3.			
2.			
1.			

Bearbeitung:
Ingenieurbüro **Keuntje** GmbH
Winzenburger Str.19, 31084 Freden/Leine
Tel.: 05184/9405-0 Fax: 032 223 463 368
e-mail: ing-keuntje@t-online.de
HOCH - und TIEFBAU
Beratung - Planung
Bauüberwachung

	Datum	Zeichen
bearbeitet:	Febr. 2022	Ro.
gezeichnet:	Febr. 2022	RK / Wo
geprüft:	22.04.2022 gez. Keuntje	

FESTSTELLUNGSENTWURF

Landkreis Hildesheim

Unterlage	6
Blatt Nr.	1
Reg. Nr.	

	Datum	Zeichen
nachgeprüft	01.11.22	i.A. gez. Hahne

Ausbau der K 427
in der OD Lütgenholzen und bis zur K 409

Höhenplan

Maßstab 1: 250/50

Aufgestellt:
Hildesheim, den 14.11.2022
Landkreis Hildesheim, Der Landrat
Amt für Hoch- und Tiefbau und Gebäudemanagement
i.A. gez. Enge

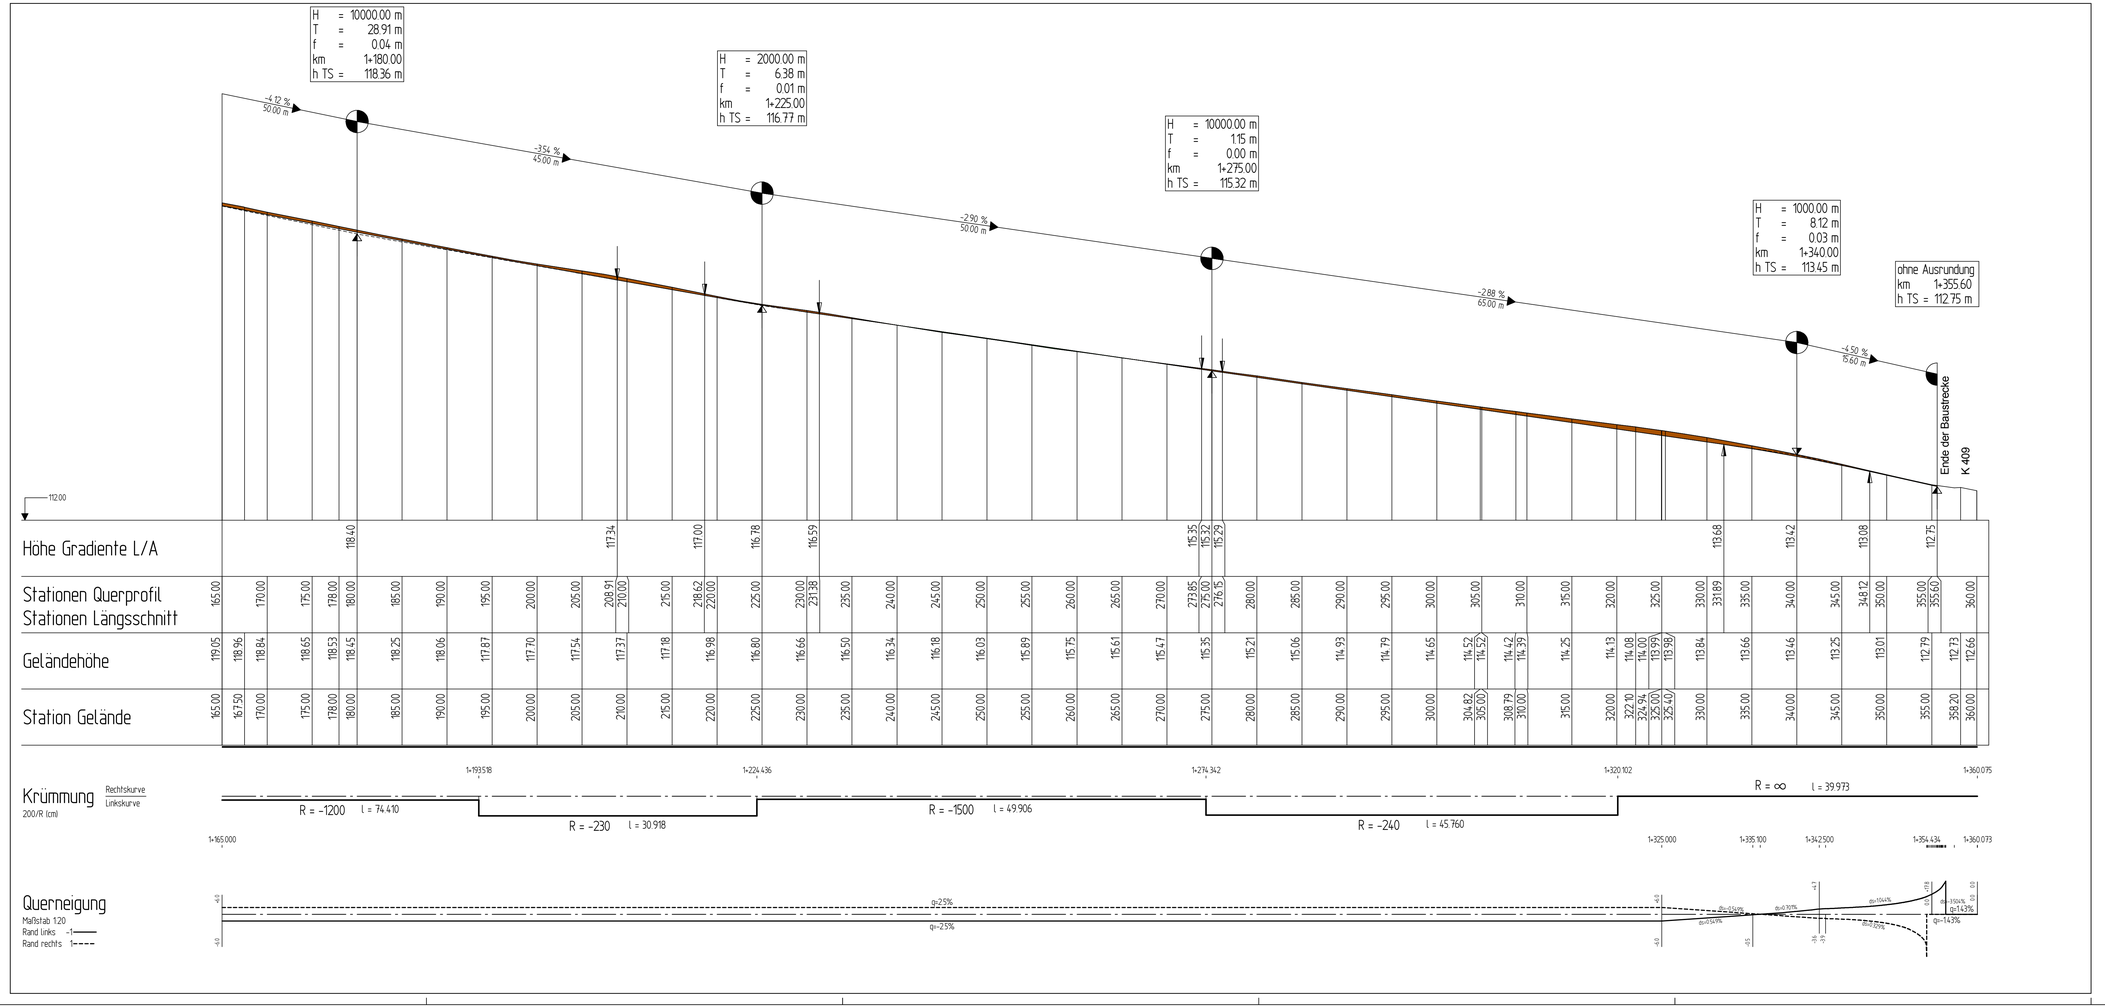

Zeichenerklärung

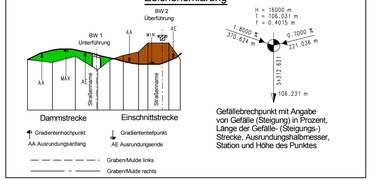

Dammstrecke Einschnittstrecke

¶ Gradientenhochpunkt
AA Ausrundungsanfang
Gradiententiefpunkt
AE Ausrundungsende
Graben/Mulde links
Graben/Mulde rechts

Gefällebrechpunkt mit Angabe von Gefälle (Steigung) in Prozent, Länge der Gefälle- (Steigungs-) Strecke, Ausrundungshalbmesser, Station und Höhe des Punktes

Nr:	Art der Änderung	Datum	Aufgestellt
3.			
2.			
1.			

Bearbeitung:
Ingenieurbüro **Keuntje** GmbH
Winzenburger Str. 19, 31064 Freden/Leine
Tel.: 05184/9405-0 Fax: 032 223 463 368
e-mail: ing-keuntje@t-online.de
HOCH- und TIEFBAU
Beratung - Planung
Bauüberwachung

	Datum	Zeichen
bearbeitet:	Febr. 2022	Ro.
gezeichnet:	Febr. 2022	RK / Wo
geprüft:	22.04.2022 gez. Keuntje	

FESTSTELLUNGSENTWURF

Landkreis Hildesheim

Unterlage 6
Blatt Nr. 2
Reg. Nr.

	Datum	Zeichen
nachgeprüft	01.11.22	i.A. gez. Hahne

Ausbau der K 427
in der OD Lütgenholzen und bis zur K 409

Höhenplan

Maßstab 1: 250/50

Aufgestellt:
Hildesheim, den 14.11.2022
Landkreis Hildesheim, Der Landrat
Amt für Hoch- und Tiefbau und Gebäudemanagement
i.A. gez. Enge