

Zeichenerklärung	Baum Laub/Nadel	Böschung vorh.	Stahlrohrmast	Schieber Wasser/Gas	Bushaltestelle	Treppe	Linde	Birne	Nußbaum
Gemeindegrenze	geplanter Baum	Zugang/Zufahrt	Betonmast	Unter-/Oberflurhydrant	Parkplatz	PP bzw. AP Nr. 10	Li=Linde	Bi=Birne	Nu=Nußbaum
Gemarkungsgrenze	Büsche	Kilometerstein	Holzmast	Ampel vorh./gepl.	Durchlass DN 500	Höhenfestp.lfd.Nr.	Ab=Ahorn	Ta=Tanne	Pf=Pflaume
Flurgrenze	Hecke/Zaun	Ortsdurchfahrtsgrenze	RW/SW/MW Schacht	Verkehrs-/Hinweisschild	oberir./Hochsp.-Leitung	Schutzplanke	Wi=Weide	Fi=Fichte	Ka=Kastanie
Flurstücksgrenze	Mauer	Lampe	Straßenablauf vorh./gepl.	Naturdenkmal Baum	Brunnen		Es=Esche	Ki=Kirsche	Sb=Schneebere
	Stützmauer	Stahlgittermast	Ablauf rund/eckig	Kabel-u. Verteilerkasten	Fließpfeil		Bu=Buche	Ap=Apfel	Wd=Weißdorn
							Ei=Eiche	Ro=Robinie	


für den Straßenbau zu erwerbende Fläche (1. Teilfläche eines Flurstückes)
 zum Straßenbau vorübergehend benötigte Fläche (z.B. für Stützwandbau) (3. Teilfläche eines Flurstückes)

Nr. des Grunderwerbsverzeichnisses	
2. 03. 1	15 m ²
2. 02. 1	20 m ²
2. 01. 1	5 m ²
2. 34. 3	150 m ²

2 = Nr. des Grunderwerbsplanes
 34 = lfd. Nr.
 3 = Teilfläche eines Flurstückes
 150 = Größe der Fläche

Nr.	Art der Änderung	Datum	Aufgestellt
3.			
2.			
1.			

Bearbeitung:	Datum	Zeichen
Ingenieurbüro Keuntje GmbH	bearbeitet: Aug. 2018	Ro.
Winzenburger Str. 19, 31084 Freden/Leine Tel.: 05184/9405-0 Fax: 032 223 463 368 e-mail: ing-keuntje@t-online.de	gezeichnet: Sept. 2018	Wo.
	geprüft: 22.08.2019	gez. Keuntje

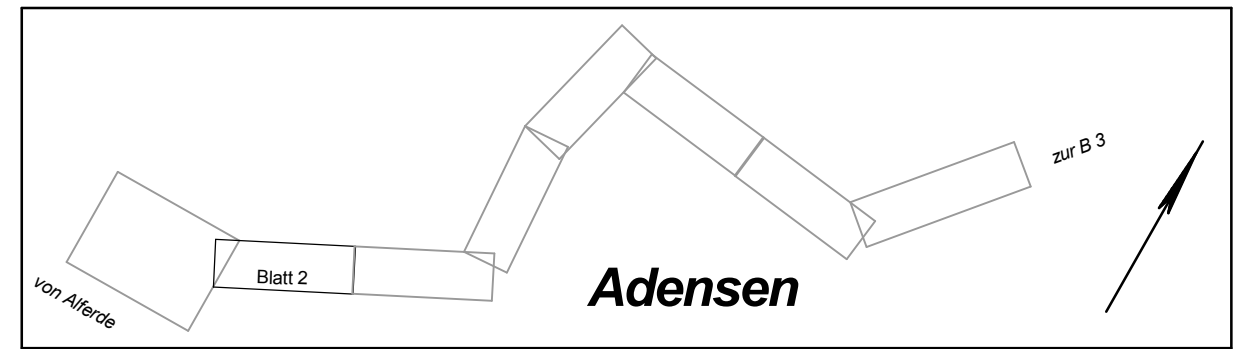

Landkreis Hildesheim

Unterlage 10.1
 Blatt Nr. 2
 Reg. Nr.

Ausbau der K 506
von der K 505 einschl. der OD Adensen
FESTSTELLUNGSENTWURF

nachgeprüft 02.03.2021
 Datum Zeichen
 gez. Blenke

Grunderwerbsplan
 Maßstab 1: 250

Aufgestellt:
 Hildesheim, den 01.03.2021
 Landkreis Hildesheim, Der Landrat
 - Straßenverkehrsamt -
 i.A. gez. Geweke

Grundplan Grundriß Blatt: 2 Juni 2013
 terestr./photogr.-Aufnahme von: Mai 2013
 verm.-techn./bautechn. Feldvergleich vom: Juli 2013
 gez. Dipl.-Ing. D. Linz
 Unterschrift / Datum

Grundplan Kataster Blatt: 2 Juni 2013
 Maßnahme: K 506 / OD Adensen
 ALKIS-Datensatz Stand vom: 02/2013
 gez. Dipl.-Ing. D. Linz
 Unterschrift / Datum