


5.08.1	40 m ²
5.08.3	65 m ²

5.10.1	20 m ²
5.10.3	35 m ²

Zeichenerklärung	Baum Laub/Nadel	Böschung vorh.	Stahlrohrmast	Schieber Wasser/Gas	Bushaltestelle	Treppe	Li=Linde	Bi=Birne	Nu=Nußbaum
Gemeindegrenze	geplanter Baum	Zugang/Zufahrt	Befanmast	Unter-/Oberflurhydrant	Parkplatz	PP bzw. AP Nr. 10	Ab-Ahorn	Ki-Kiefer	To-Tanne
Gemarkungsgrenze	Büsche	Kilometerstein	Holzmast	Ampel vorh./gepl.	Durchlass DN 500	Höhenfestp.lfd.Nr.	Fi-Fichte	Ka-Kastanie	Pf-Pflaume
Flurgrenze	Hecke/Zaun	Ortsdurchfahrtsgrenze	RW/SW/MW Schacht	Verkehrs-/Hinweisschild	oberir./Hochsp.-Leitung	Schutzplanke	Es-Esche	Ki-Kirsche	Ma-Mispel
Flurstücksgrenze	Mauer	Lampe	Stroßenablauf vorh./gepl.	Naturdenkmal Baum	Brunnen		Bu-Buche	Ap-Apfel	Sb-Schneebere
	Stützmauer	Stahlgittermast	Ablauf rund/eckig	Kabel-u. Verteilerkasten	Fließpfeil		Ei-Eiche	Wd-Weißdorn	Ro-Robinie

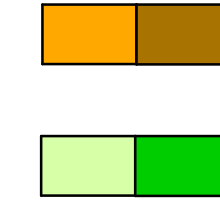

für den Straßenbau zu erwerbende Fläche
(1. Teilfläche eines Flurstückes)

zum Straßenbau vorübergehend benötigte Fläche (z.B. für Stützwandbau)
(3. Teilfläche eines Flurstückes)

2. 34. 3	150 m ²
----------	--------------------


Nr. des Grunderwerbsverzeichnisses

2 = Nr. des Grunderwerbsplanes
34 = lfd. Nr.
3 = Teilfläche eines Flurstückes
150 = Größe der Fläche

13 Einfriedungen

3.			
2.			
1.			
Nr.	Art der Änderung	Datum	Aufgestellt

Bearbeitung: Ingenieurbüro Keuntje GmbH Winzenburger Str. 19, 31084 Freden/Leine Tel.: 05184/9405-0 Fax: 032 223 463 368 e-mail: ing-keuntje@t-online.de	Datum		Zeichen
	bearbeitet:	Aug. 2018	Ro.
	gezeichnet:	Sept. 2018	Wo.
	geprüft:	22.08.2019	gez. Keuntje

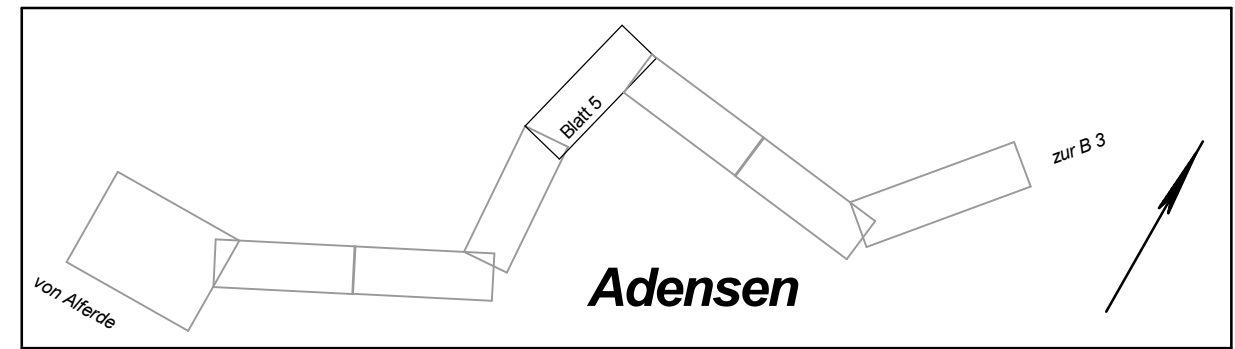

Landkreis Hildesheim

Unterlage 10.1
Blatt Nr. 5
Reg. Nr.

Datum 02.03.2021
Zeichen gez. Blenke

Ausbau der K 506 von der K 505 einschl. der OD Adensen

FESTSTELLUNGSENTWURF

Grunderwerbsplan

Maßstab 1: 250

Aufgestellt:
Hildesheim, den 01.03.2021
Landkreis Hildesheim, Der Landrat
- Straßenverkehrsamt -
i.A. gez. Geweke

Grundplan Grundriß	Blatt: 5	Juni 2013
terrestr./photogr.-Aufnahme von: Mai 2013		gez. Dipl.-Ing. D. Linz
verm.-techn./bautechn. Feldvergleich vom: Juli 2013		Unterschrift / Datum

Grundplan Kataster	Blatt: 5	Juni 2013
Maßnahme: K 506 / OD Adensen		gez. Dipl.-Ing. D. Linz
ALKIS-Datensatz	Stand vom: 02/2013	Unterschrift / Datum