


1+490 bis 1+575

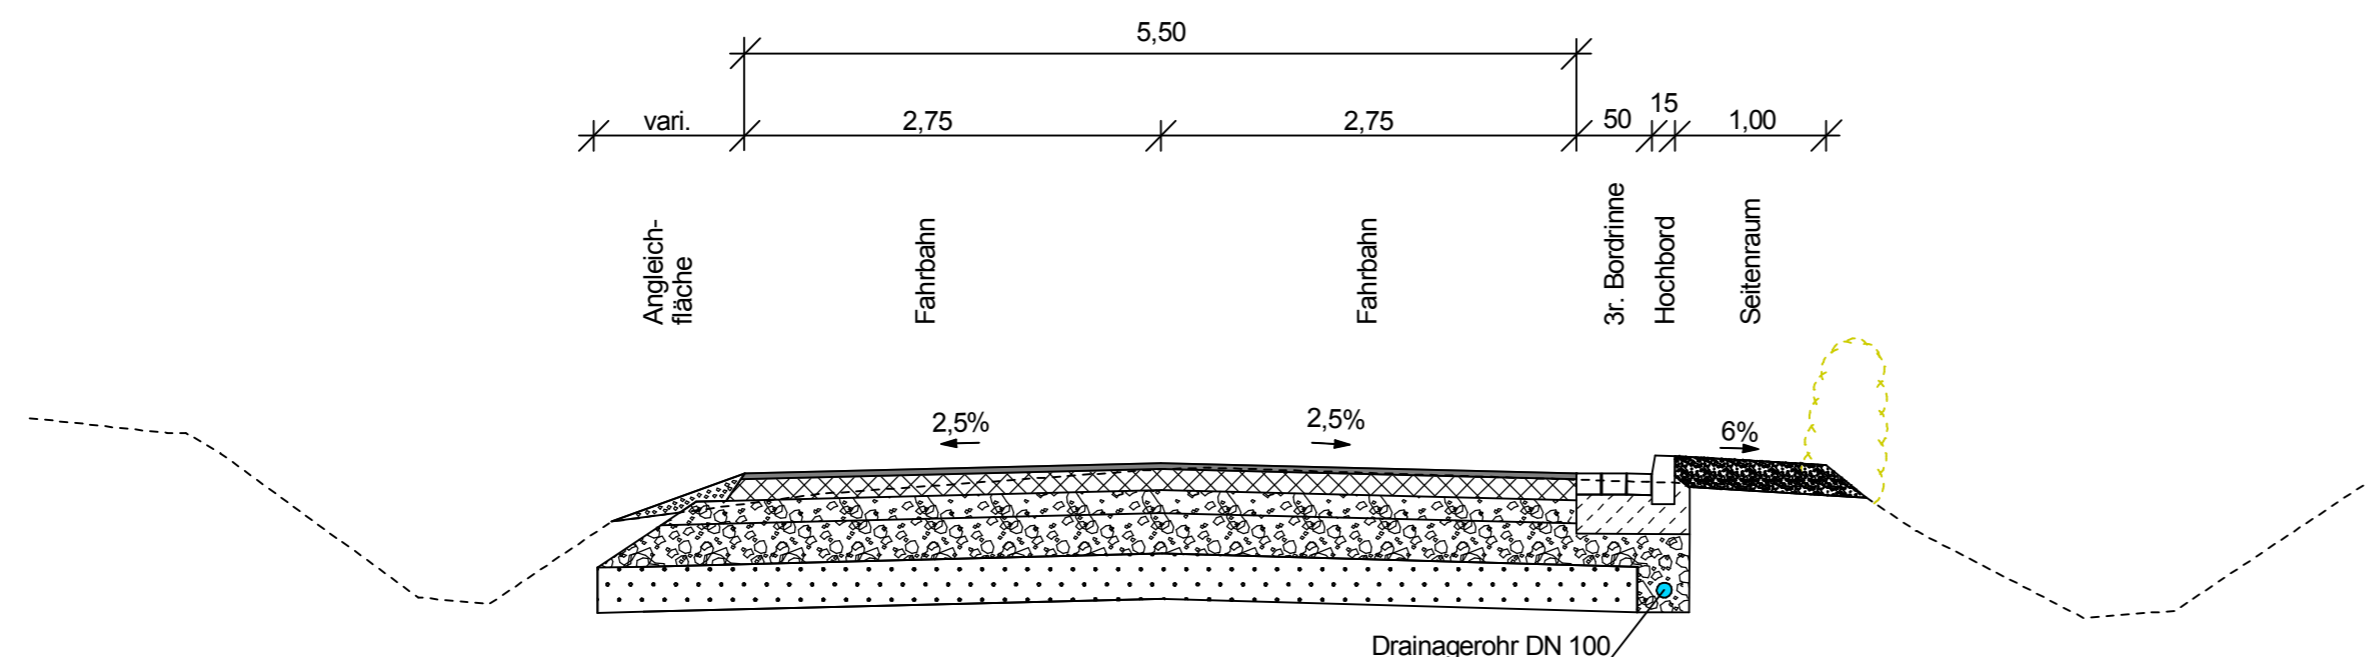

Fahrbahnaufbau in Anlehnung an die RStO 12, Tafel 1 für Bk 1.0, Zeile 1

- 4 cm Asphaltdeckschicht
- 14 cm Asphalttragschicht
- 15 cm obere Frostschuttschicht (gebr. Naturgestein 0/32 mm)
- 27 cm untere Frostschuttschicht (Kies-Sand-Gemisch 0/32 mm)

60 cm Gesamtaufbau

30 cm Unterbauverstärkung
(gebr. Naturgestein 0/63)

Hochbord + 3r. Bordrinne

- Betonpflaster 16/16/14
- Hochbord 15/30/100
- auf 20 cm Unterbeton (C 20/25)
- mit 10 cm Rückenstütze

Seitenraum

- 20 cm gebr. Naturgestein 0/32 mm
- angleichen an vorhandene Böschung

5.			
4.			
3.			
2.			
1.			
Nr.	Art der Änderung	Datum	Aufgestellt

Bearbeitung: Ingenieurbüro Keuntje GmbH Winzenburger Str. 19, 31084 Freden/Leine Tel.: 05184/9405-0 Fax: 032 223 463 368 e-mail: ing-keuntje@t-online.de	Datum		Zeichen
	bearbeitet:	April. 2018	Ro.
	gezeichnet:	April. 2018	Di.
	geprüft:	22.08.2019	gez. Keuntje



Landkreis Hildesheim



Unterlage 14.2
Blatt Nr. 4
Reg. Nr.

Datum

Zeichen

nachgeprüft 02.03.2021 gez. Blenke

**Ausbau der
K 506
von der K 505 einschl. der OD Adensen
FESTSTELLUNGSENTWURF**

Regelquerschnitt

Maßstab 1: 50

Aufgestellt:

Hildesheim, den 01.03.2021
Landkreis Hildesheim, Der Landrat
- Straßenverkehrsamt -

i.A. gez. Geweke