

Beginn der Baustrecke
Bau-km 1+037,20
Str.-km 0,838


Gemarkung Klein Giesen
Flur 1

Nachrichtliche Darstellung
neu zu pflanzender Bäume

Entwurfsbearbeitung:

gemessen	April 2008	Kaupka
bearbeitet	Okt. 2015	Biesterfeldt
gezeichnet	Nov. 2015	Müller
geprüft	Nov. 2015	H. Pabsch

gez. Dr. H. Pabsch

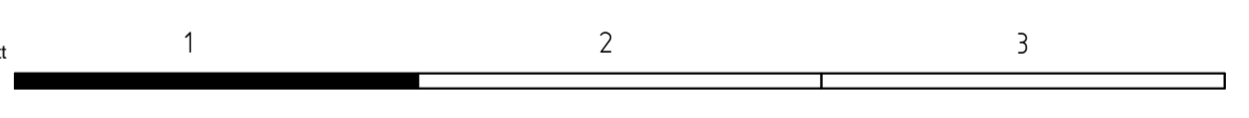

Niedersächs. Landesbehörde für Straßenbau und Verkehr		Unterlage	14.1
Straße: K 509		Blatt Nr.	1
von Bau-km 1+037,20 bis Bau-km 1+804,20		Reg. Nr.	
von Str.-km 0,838 bis Str.-km 0,071		Datum	22.04.2016
Nächster Ort: Giesen		Zeichen	Ptz

**Ausbau der K 509
zwischen Hasede und Giesen**
- Planfeststellung -

Grunderwerbsplan
Maßstab: 1:250

Aufgestellt:
Hannover, den 18.05.2016
Niedersächsische Landesbehörde
für Straßenbau und Verkehr
Geschäftsbereich Hannover
im Auftrage: gez. I. V. Bade

G.-K.-Koordinaten
Lagestatus: 100
Höhenstatus: 130

---	Hecke / Zaun	⊕	Elektr. Laternen	⊕	Funkmast
---	Baum Loch/Model	⊕	Stahlgittermast	⊕	Fahnenmast
---	Feuermelder	⊕	Stahlrahmen	⊕	Polizeifußballe
---	Flugkranz	⊕	Feuersprechbühnen	⊕	Seilankerlauf verbleibt
---	Gemeindegrenze	⊕	Kabel-, Schaltkasten	⊕	Holzast
---	Flurstgr. u. Flurst.-Stein	⊕	Vertikallast oberird.	⊕	Straßenablauf verbleibt

⊕	Schieber Wasser	⊕	Springbrunnen	⊕	Naturdenkmal Baum
⊕	Schieber Gas	⊕	Polypunktm. Nr.	⊕	Denkmal Denkstein
⊕	Hydrant Unter-/Oberfl.	⊕	Durchlaß	⊕	Bildstock/Kreuz
⊕	Hochspannung oberird.	⊕	5.3 Kilometerstein	⊕	Büschung verb.
⊕	Ampele verbleibt	⊕	Drehschaltstein	⊕	Büschung verbleibt
⊕	Ampele verbleibt	⊕	Mellenstein	⊕	Mauer

---	Einschnittbüschung	---	Absekkung auf 1cm	---	Absekkung auf 3cm
---	Entwässerungsgraben	---	Barde	---	Pflaster
---	Fahrbahn	---	RW-Kanal	---	RW-Kanal neu
---	Bahnhof	---	Fließrichtung/-wechsel	---	Bereich angeliechen
---	Domnäscher Entwässerungslinie	---	Schallterrasse	---	Schulzerrichtung (Schulzplanke)

---	Fahrbahneinengung	---	Hochpunkt	---	Tiefpunkt
---	Bau-km f. Achsenabschnitt	---	Fließrichtung/-wechsel	---	Zufahrt m. Bordstein

---	Absekkung auf 1cm	---	Absekkung auf 3cm
---	Barde	---	Pflaster
---	RW-Kanal	---	RW-Kanal neu
---	Bereich angeliechen	---	Schallterrasse
---	Schulzerrichtung (Schulzplanke)	---	

Zeichenerklärung 1.

1.03.1 55 m ²	Nr. des Grunderwerbsplanes	dauerhaft zu erwerbende oder unzuwändige Fläche
	Nr. des betroffenen Flurstückes im Grunderwerbsverzeichnis	vorübergehend in Anspruch zu nehmende Fläche
	1. Flurstück	dauerhaft zu beschränkende Fläche

Grundplan Grundriß	Blatt: 1	Ingenieurbüro G. Biesterfeldt
terestr./photogr. Aufnahme vom: verm.-techn./bautechn. Feldvergleich vom: 03.03.2010		
Grundplan Kataster	Blatt: 1	Ingenieurbüro G. Biesterfeldt
Maßnahme: K 509 zwischen Hasede und Giesen Stand vom: Mai 2009		
Maßstab: 1:250		