

**Bankett**  
gebr. Naturgestein 0/16 mm

**Fahrbahn** ( gem. RStO 12, z.B. Tafel 4, Zeile 1, Bk 1,8 )  
4 cm Asphaltdeckschicht  
6 cm Asphaltbinderschicht  
20 cm Asphalttragschicht  
>10 cm Schottertragschicht über vorh. Aufbau  
>40 cm Gesamtaufbau

**Gehweg Zufahrt** ( gem. RStO 12, z.B. Tafel 6, Zeile 2 )  
8 cm Betonpflaster ( Uni-Verbund grau )  
3 cm Splitt 0/8 mm  
29 cm Frostschutzschicht (gebr. Naturgestein 0/32 mm) ( 19 cm ohne Zufahrt )  
40 cm Gesamtaufbau ( 30 cm ohne Zufahrt )

**2r. Bordrinne**  
Beton-Rundbord 15/22/100 cm  
Betonpflaster 16/16/14 cm  
auf 20 cm Unterbeton  
mit 10 cm Rückenstütze

3.			
2.			
1.			
Nr.	Art der Änderung	Datum	Aufgestellt

Bearbeitung: Ingenieurbüro <b>Keuntje</b> GmbH Winzenburger Str.19, 31084 Freden/Leine Tel.: 05184/9405-0 Fax: 032 223 463 368 e-mail: ing-keuntje@t-online.de	Datum		Zeichen
	bearbeitet:	01.11.23	Ro.
	gezeichnet:	01.11.23	RK / Ha
	geprüft:	02.11.2023	gez. Keuntje

## FESTSTELLUNGSENTWURF



Landkreis Hildesheim



Unterlage 14.2  
Blatt Nr. 1  
Reg. Nr.

Datum 28.11.2023  
Zeichen gez. Hahne

**Ausbau der  
K 408  
in der OD Wettensen**


**Regelquerschnitt**

Maßstab 1: 50

**Aufgestellt:**

Hildesheim, den 13.12.2023  
Landkreis Hildesheim, Der Landrat  
Amt für Hoch- und Tiefbau und Gebäudemanagement

i.A. gez. Enge

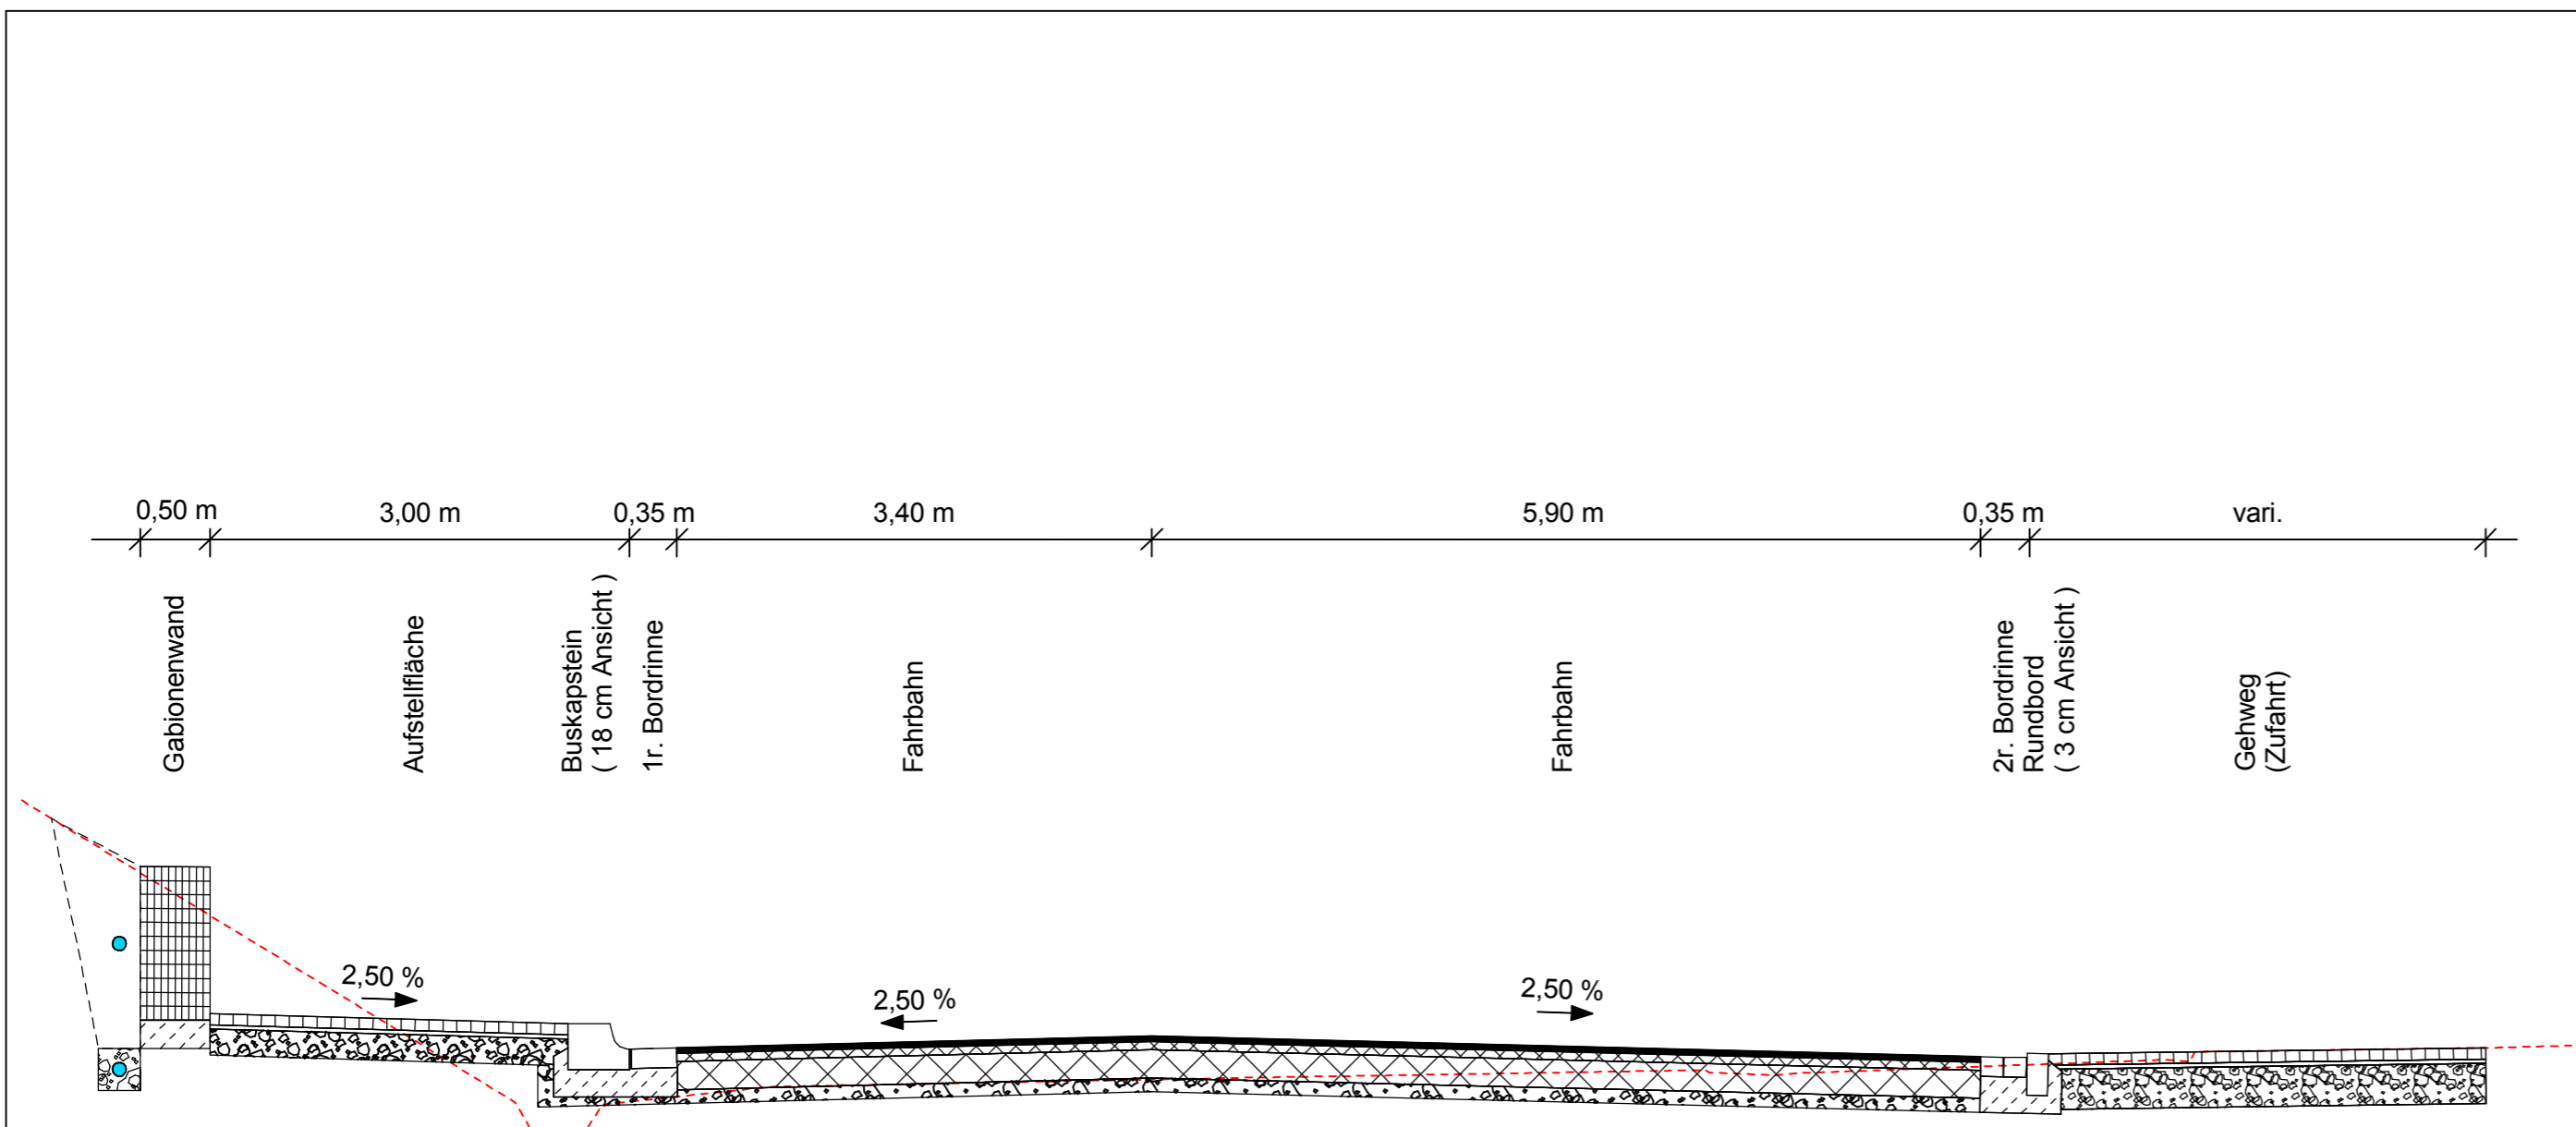

**Aufstellfläche**  
 8 cm Betonpflaster ( Uni-Verbund anthrazit )  
 3 cm Splitt 0/8 mm  
 19 cm Frostschuttschicht (gebr. Naturgestein 0/32 mm)  
 30 cm Gesamtaufbau

**Fahrbahn** ( gem. RStO 12, z.B. Tafel 4, Zeile 1, Bk 1,8 )  
 4 cm Asphaltdeckschicht  
 6 cm Asphaltbinderschicht  
 20 cm Asphalttragschicht  
 >10 cm Schottertragschicht über vorh. Aufbau  
 >40 cm Gesamtaufbau

**Gehweg Zufahrt** ( gem. RStO 12, z.B. Tafel 6, Zeile 2 )  
 8 cm Betonpflaster ( Uni-Verbund grau )  
 3 cm Splitt 0/8 mm  
 29 cm Frostschuttschicht (gebr. Naturgestein 0/32 mm) ( 19 cm ohne Zufahrt )  
 40 cm Gesamtaufbau ( 30 cm ohne Zufahrt )

**Drainagerohr**  
 DN 100  
 kokosummantelt

**Gabionenwand**  
 h = 120 cm  
 b = 50 cm

**1r. Bordrinne**  
 Buskapstein 44/33/100 cm  
 Betonpflaster 24/16/14 cm (quer)  
 auf 20 cm Unterbeton  
 mit 10 cm Rückenstütze

**2r. Bordrinne**  
 Beton-Rundbord 15/30/100 cm  
 Betonpflaster 16/16/14 cm  
 auf 20 cm Unterbeton  
 mit 10 cm Rückenstütze

3.			
2.			
1.			
Nr.	Art der Änderung	Datum	Aufgestellt

Bearbeitung: Ingenieurbüro <b>Keuntje</b> GmbH Winzenburger Str.19, 31084 Freden/Leine Tel.: 05184/9405-0 Fax: 032 223 463 368 e-mail: ing-keuntje@t-online.de		Datum	Zeichen
	bearbeitet:	01.11.23	Ro.
	gezeichnet:	01.11.23	RK / Ha
	geprüft:	02.11.2023	
		gez. Keuntje	

## FESTSTELLUNGSENTWURF

 <b>Landkreis Hildesheim</b> 	Unterlage 14.2 Blatt Nr. 2 Reg. Nr.
	Datum Zeichen
<b>Ausbau der K 408 in der OD Wettensen</b>	
<b>Regelquerschnitt</b> Maßstab 1: 50	
nachgeprüft 28.11.2023 gez. Hahne	
<b>Aufgestellt:</b> Hildesheim, den 13.12.2023 Landkreis Hildesheim, Der Landrat Amt für Hoch- und Tiefbau und Gebäudemanagement i.A. gez. Enge	