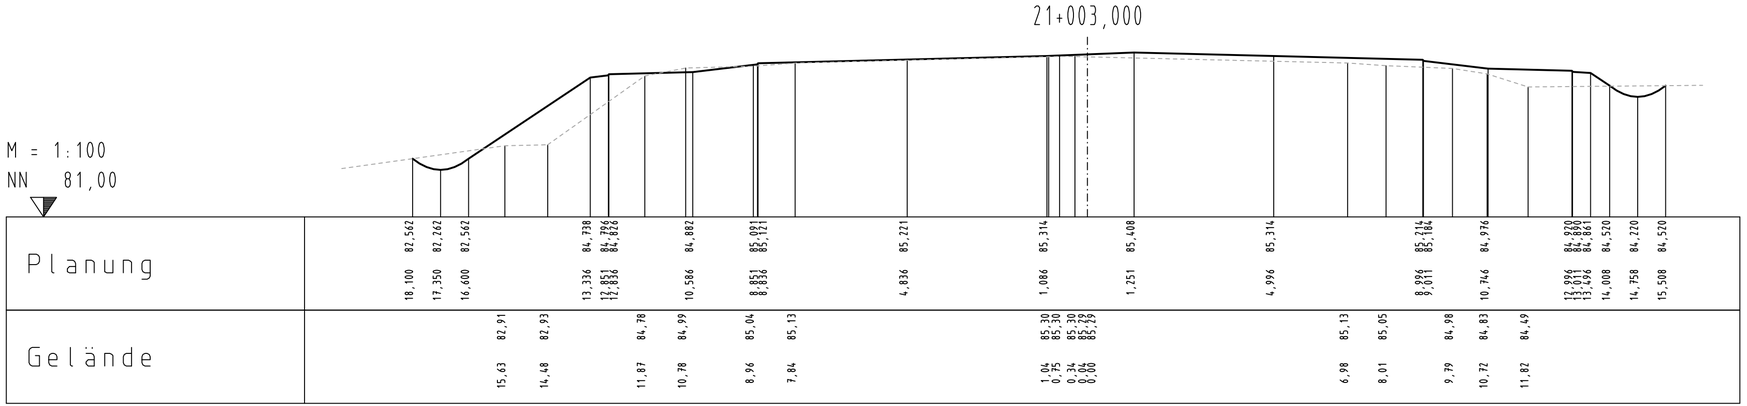

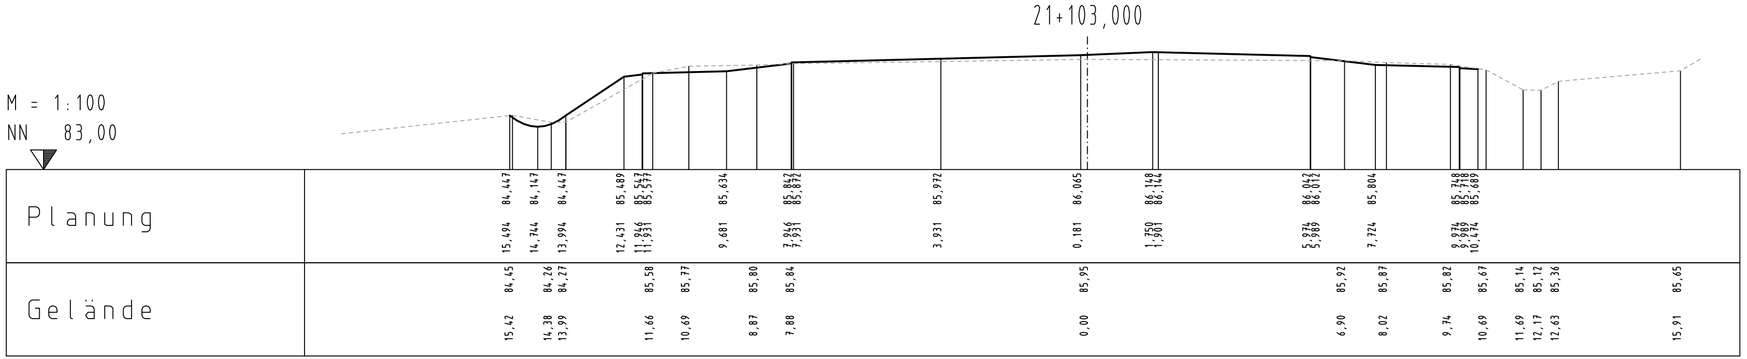

Nr.	Art der Änderung	Datum	Aufgestellt
5.			
4.			
3.			
2.			
1.			

Entwurfsbearbeitung:

INROS LACKNER.
Osterstraße 24
30159 Hannover
Tel.: 0511 / 36700-0 Fax: 0511 / 36700-89
www.inros-lackner.de

	Datum	Zeichen
bearbeitet	Juli 2016	Lee
gezeichnet	Juli 2016	Bri
geprüft:	29.07.2016 gez. i.V. Meyer	
Projektnummer:	2013-0490	

Straßenbauverwaltung des Landes Niedersachsen

Straße: B 6 von Abschnitt 760 bis Abschnitt 760
von Station: 1538 bis Station: 1322
(Nächster Ort): Hasede

Unterlage 14.3
Blatt Nr. 1
Reg. Nr.

	Datum	Zeichen
nachgeprüft	20.09.16	gez. Rediske

Bundesstraße 6
Umbau südlich Hasede

Feststellungsentwurf
Querprofile
Maßstab 1:100

Aufgestellt:
Hannover, den 04.10.16
Niedersächsische Landesbehörde für Straßenbau und Verkehr
Geschäftsbereich Hannover
Im Auftrag: gez. Fundheller

Proj. 2008-0040-B6-SKH-Hasede ~12.04.17 ~ Datei QPR-B6-A20-Hasede14.0805.PLT ~ M=1:100

CARD/1