

Biotoptypen (DRACHENFELS 2021)

- 02 Gebüsch- und Gehölzbestände**
- BRR - Brombeer-Lianengestrüpp
- HFM - Strauch-Baumhecke
- HBE - Sonstiger Einzelbaum/Baumgruppe
- HBA - Allee/Baumreihe
- HPS - Sonstiger standortgerechter Gehölzbestand
- 04 Fließgewässer**
- FMB - Mäßig ausgebauter Berglandbach mit Grobsubstrat
- FGR - Nährstoffreicher Graben
- 04 Stillgewässer**
- SES - Naturnaher nährstoffreicher Stauteich/-see
- 09 Grünland**
- GIF - Sonstiges feuchtes Intensivgrünland
- 10 Trockene bis feuchte Stauden- und Ruderalfluren**
- UHM - Halbbruderale Gras- und Staudenflur mittlerer Standorte
- UHB - Artenarme Brennesselflur
- 12 Grünanlagen der Siedlungsbereiche**
- GRR - Artenreicher Scherrasen
- GRT - Trittrasen
- BZN - Ziergebüsch aus überwiegend nicht heimischen Gehölzarten
- BZH - Zierhecke
- HEB - Einzelbaum/Baumgruppe des Siedlungsbereichs
- HEA - Allee/Baumreihe des Siedlungsbereichs
- PSR - Reitsportanlage
- 13 Gebäude, Verkehrs- und Industrieflächen**
- OHH - Sonstiges historisches Gebäude
- OEL - Locker bebautes Einzelhausgebiet
- OG - Industrie- und Gewerbefläche
- OVV - Brücke
- OVP - Parkplatz
- OVS - Straße
- OVW - Weg
- Zusatzmerkmale**
- 9 Grünanlagen der Siedlungsbereiche**
- w = Beweidung
- 10 Trockene bis feuchte Stauden- und Ruderalfluren**
- x = Lage in Industrie-, Verkehrs- oder Siedlungsbereichen
- 12 Grünanlagen der Siedlungsbereiche**
- 1 = Stangenholz, inkl. Gentenholz
- 2 = schwaches bis mittleres Baumholz
- 3 = starkes Baumholz
- 4 = sehr starkes Baumholz
- 13 Gebäude, Verkehrs- und Industrieflächen**
- a = Asphalt, Beton
- g = sonstiges Pflaster mit breiten Fugen
- s = Schotter
- v = sonstiges Pflaster mit breiten Fugen
- Gehölzarten**
- Ah - Ahorn
- Bl - Birke
- Bu - Buche
- Es - Esche
- Ki - Kiefer
- Ll - Linde
- Rb - Robinie
- Ul - Ulme
- Wl - Weißdorn
- We - Weide

Maßnahmen

- 1.1V Bauzeitenregelung für Brutvögel
- 1.2V Baumschutzmaßnahmen nach RAS-LP 4
- 1.3V Maßnahmen zum Bodenschutz
- 1.4V Rekultivierung des Baustellenbereichs
- 2A Pflanzung von Einzelbäumen
- 3A Entwicklung und Pflege von artenreichem Extensivgrünland (siehe 9.1 / 2)

Vermeidungsmaßnahmen

- Einzelbaumschutz (1.2 V)
- Schutzzaun (1.2 V)

Ausgleichs- und Ersatzmaßnahmen


- Baumpflanzungen (2 A)

Technische Planung

- Geplantes Vorhaben

Nachrichtlich

- Schutzgebiete internationaler Bedeutung**
- FFH-Gebiet 382 "Beuster (mit NSG *Am roten Steine")
- Schutzgebiete nationaler Bedeutung**
- NSG HA 109 "Am roten Steine"

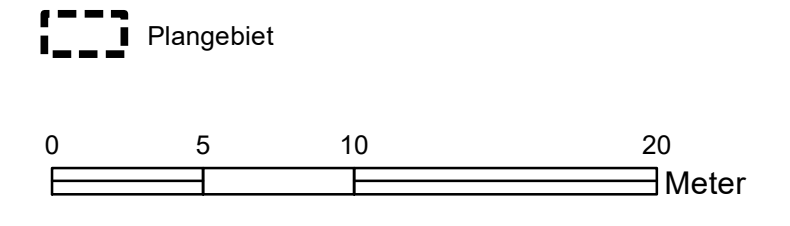

3.			
2.			
1.			
Nr.	Art der Änderung	Datum	Zeichen

Auftraggeber: ALAND Landschafts- und Umweltplanung Engler & Stegmann Landschaftsarchitekten Partnerschaft Gartenstr. 4 30169 Hannover Tel. 0511 12 10 83 9-0 Fax 0511 12 10 83 79 e-Mail: hildesheim@aland-nord.de Internet: www.aland-nord.de	Datum 05/2023	Zeichen Taufel / Stegmann
	Gezeichnet 05/2023	Flak
	Geprüft Hannover, den 02.05.2023	gez. Stegmann

Stadt Hildesheim Fachbereich Tiefbau, Verkehr und Grün, Straßenentwurf und -neubau Markt 3 31134 Hildesheim	Datum	Zeichen
	Nachgeprüft	

(Nächster Ort): Hildesheim	Unterlage 9.1 / 1 Blatt Nr. 01 Reg. Nr.
Verbesserung der Verkehrsverhältnisse und Neubau einer Bushaltestelle an der Domäne Marienburg	Datum
	Zeichen
Aufgestellt: Hildesheim, den Stadt Hildesheim der Oberbürgermeister	Nachgeprüft
In Auftrag:	Landschaftspflegerischer Begleitplan Maßnahmenplan
	Maßstab: 1:250

© ALAND, 2023. Alle Rechte vorbehalten. Mehrsprachige Version: L:\Maßnahmen\domm_12.05.2023