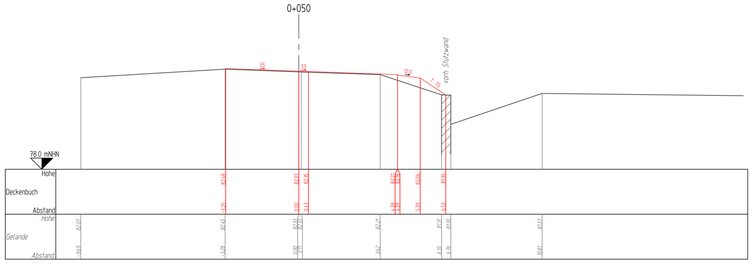

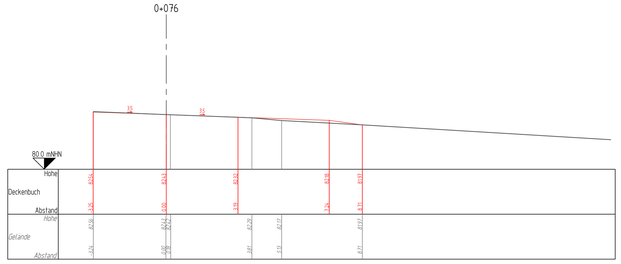

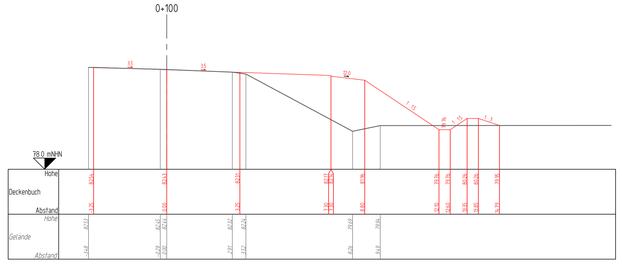

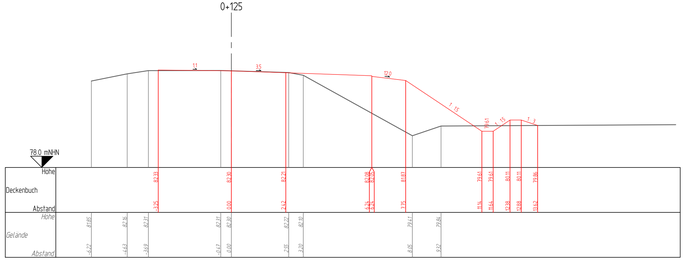

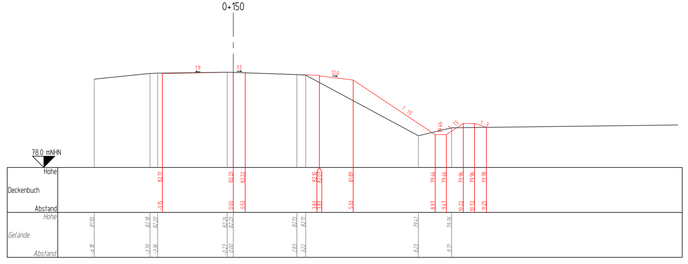

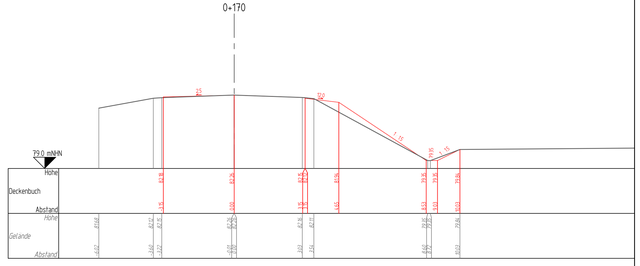

Entwurfsbearbeitung:

Ingenieurbüro Richter
Beratende Ingenieure.

Mittelallee 11
31139 Hildesheim
Tel. 05121/9373-0
Fax 05121/9373-73
info@richter-ingenieure.de

Aufgestellt: Hildesheim, den 25. Mai 2023

Mitglied der Ing.-Kammer Niedersachsen, Nr.: 16173

	Datum	Zeichen
bearbeitet:	05/2023	Vo
gezeichnet:	05/2023	Nu
geprüft:	05/2023	Wa
Datei:	An14-4-1_QP-100_EW	

Stadt Hildesheim
Fachbereich Tiefbau und Grün

Stadt Hildesheim

Unterlage: 14.4.1
Blatt Nr.: 1
Reg. Nr. EW-5.1

	Datum	Zeichen
gesehen:	12.06.2023	gez. Orlovius

Verbesserung der Verkehrsverhältnisse und Neubau einer Bushaltestelle an der Domäne Marienburg

- Feststellungsentwurf -

Querprofile
Beusterstraße - K 302

Maßstab 1:100

Aufgestellt:
Hildesheim, den 28.07.2023
Stadt Hildesheim
der Oberbürgermeister

im Auftrag: .....gez. Rex.....

I:\Hildesheim\3600_Ankerung-Domäne\20-3_Entwurf\02_Planbestellung\An14-4-1_QP-100_EW.dwg, 28.06.2023 07:53:57