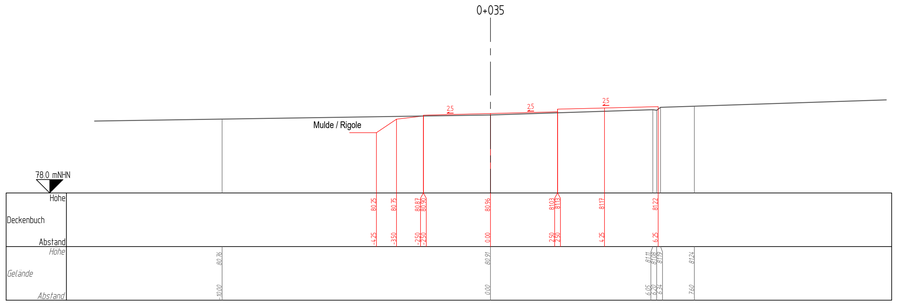

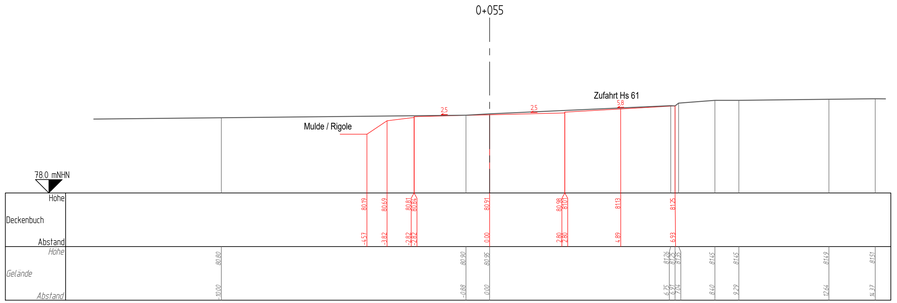

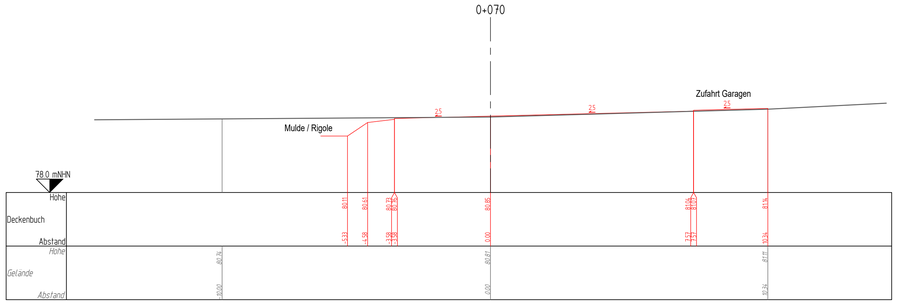

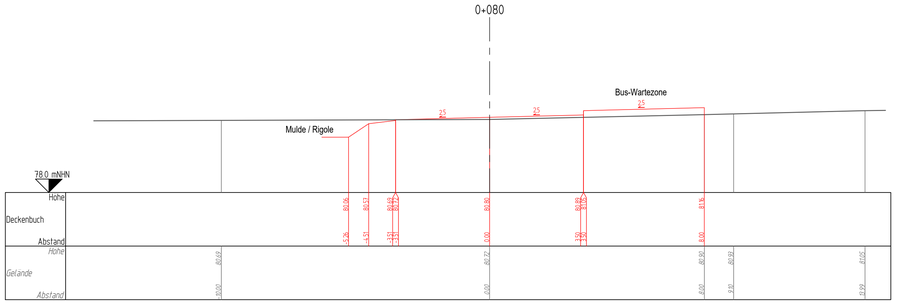

Entwurfsbearbeitung:

Ingenieurbüro Richter
Beratende Ingenieure.
Mittelallee 11
31139 Hildesheim
Tel. 05121/9373-0
Fax 05121/9373-73
ing@richter-ingenieure.de

Aufgestellt: Hildesheim, den 23. Mai 2023

Mitglied der Ing.-Kammer Niedersachsen, Nr.: 16173

	Datum	Zeichen
bearbeitet:	05/2023	Vo
gezeichnet:	05/2023	Nu
geprüft:	05/2023	Wa
Datei:	An14-4-3_QP-300_EW	

Stadt Hildesheim

Fachbereich Tiefbau und Grün

Unterlage: 14.4.3
Blatt Nr.: 1
Reg. Nr. EW-5.3

	Datum	Zeichen
gesehen:	12.06.2023	gez. Orlovius

Verbesserung der Verkehrsverhältnisse und Neubau einer Bushaltestelle an der Domäne Marienburg

- Feststellungsentwurf -

Querprofile

Buswendeschleife

Maßstab 1:100

Aufgestellt:
Hildesheim, den 28.07.2023
Stadt Hildesheim
der Oberbürgermeister

im Auftrag: .....gez. Rex.....

3600 - An14-4-3_QP-300_EW - QP-A300 - EW-5.3