Triftstraße

Straßenquerschnitt

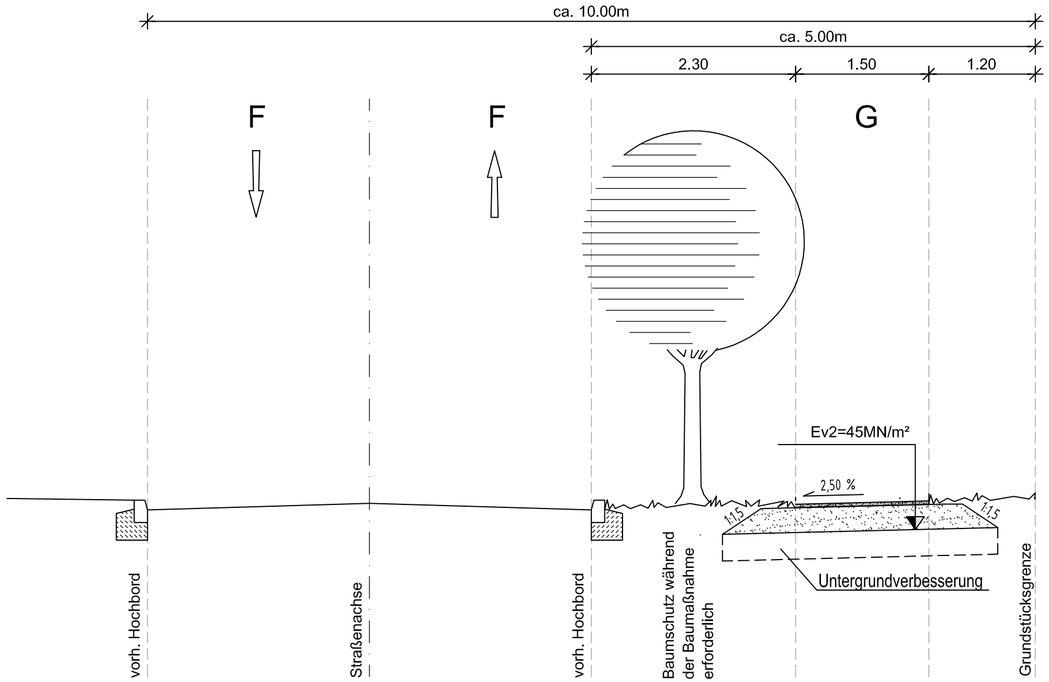

Aufbau gem. RStO 12, Tafel 6, Zeile 2

Gehweg

4 cm	wassergebundene Deckschicht
36 cm	Schottertragschicht
40 cm	Gesamtaufbau

Verzicht auf Planfeststellung
für den Einmündungsbereich
Bantelner Straße L 481/Triftstraße

INDEX	ÄNDERUNGEN	NAME	DATUM	GEPR.

ENTWURFSVERFASSER:

Diplom - Ingenieure
INGENIEURBÜRO TREUBERG & HINST
BERATUNG - PLANUNG - BAULEITUNG
STRASSE - WASSER - ABWASSER - HOCHBAU
Am Flugplatz 11 - 31137 Hildesheim - Telefon (05121)518851 - Fax (05121)518852
Sonnenberg 14 - 37620 Halle/Weser - Telefon (05533)93260 - Fax (05533)93261
info@ITH-Hildesheim.de www.ITH-Hildesheim.de

ENTW.	20.08.13	GEZ.	20.08.13	GEDR.	07.10.13	.....	.....
	Hi		Ta	GEPR.		DATUM	UNTERSCHRIFT

VORHABENSTRÄGER:

Samtgemeinde Gronau

Lkrs. Hildesheim

..... DATUM ..... UNTERSCHRIFT

BAUVORHABEN:

Dorferneuerung Eime/Dunsen

Neubau eines Gehweges an der Triftstraße

PLANBEZEICHNUNG:

Straßenquerschnitt

Antrag

PLAN NR.: 206-402 INDEX:

MAßSTAB: 1 : 50

ANLAGE: 3

Sämtliche Maße sind auf der Baustelle von der ausführenden Baufirma zu überprüfen.