


Zeichenerklärung

	Bundesautobahn Nr. 7
	Bundesstraße Nr. 243
	Landesstraße Nr. 498
	Kreisstraße Nr. 313
	Straßenbaumaßnahme
	Gewässer
	Wasserschutzgebiet mit Angabe der Zone
	Kreisgrenze

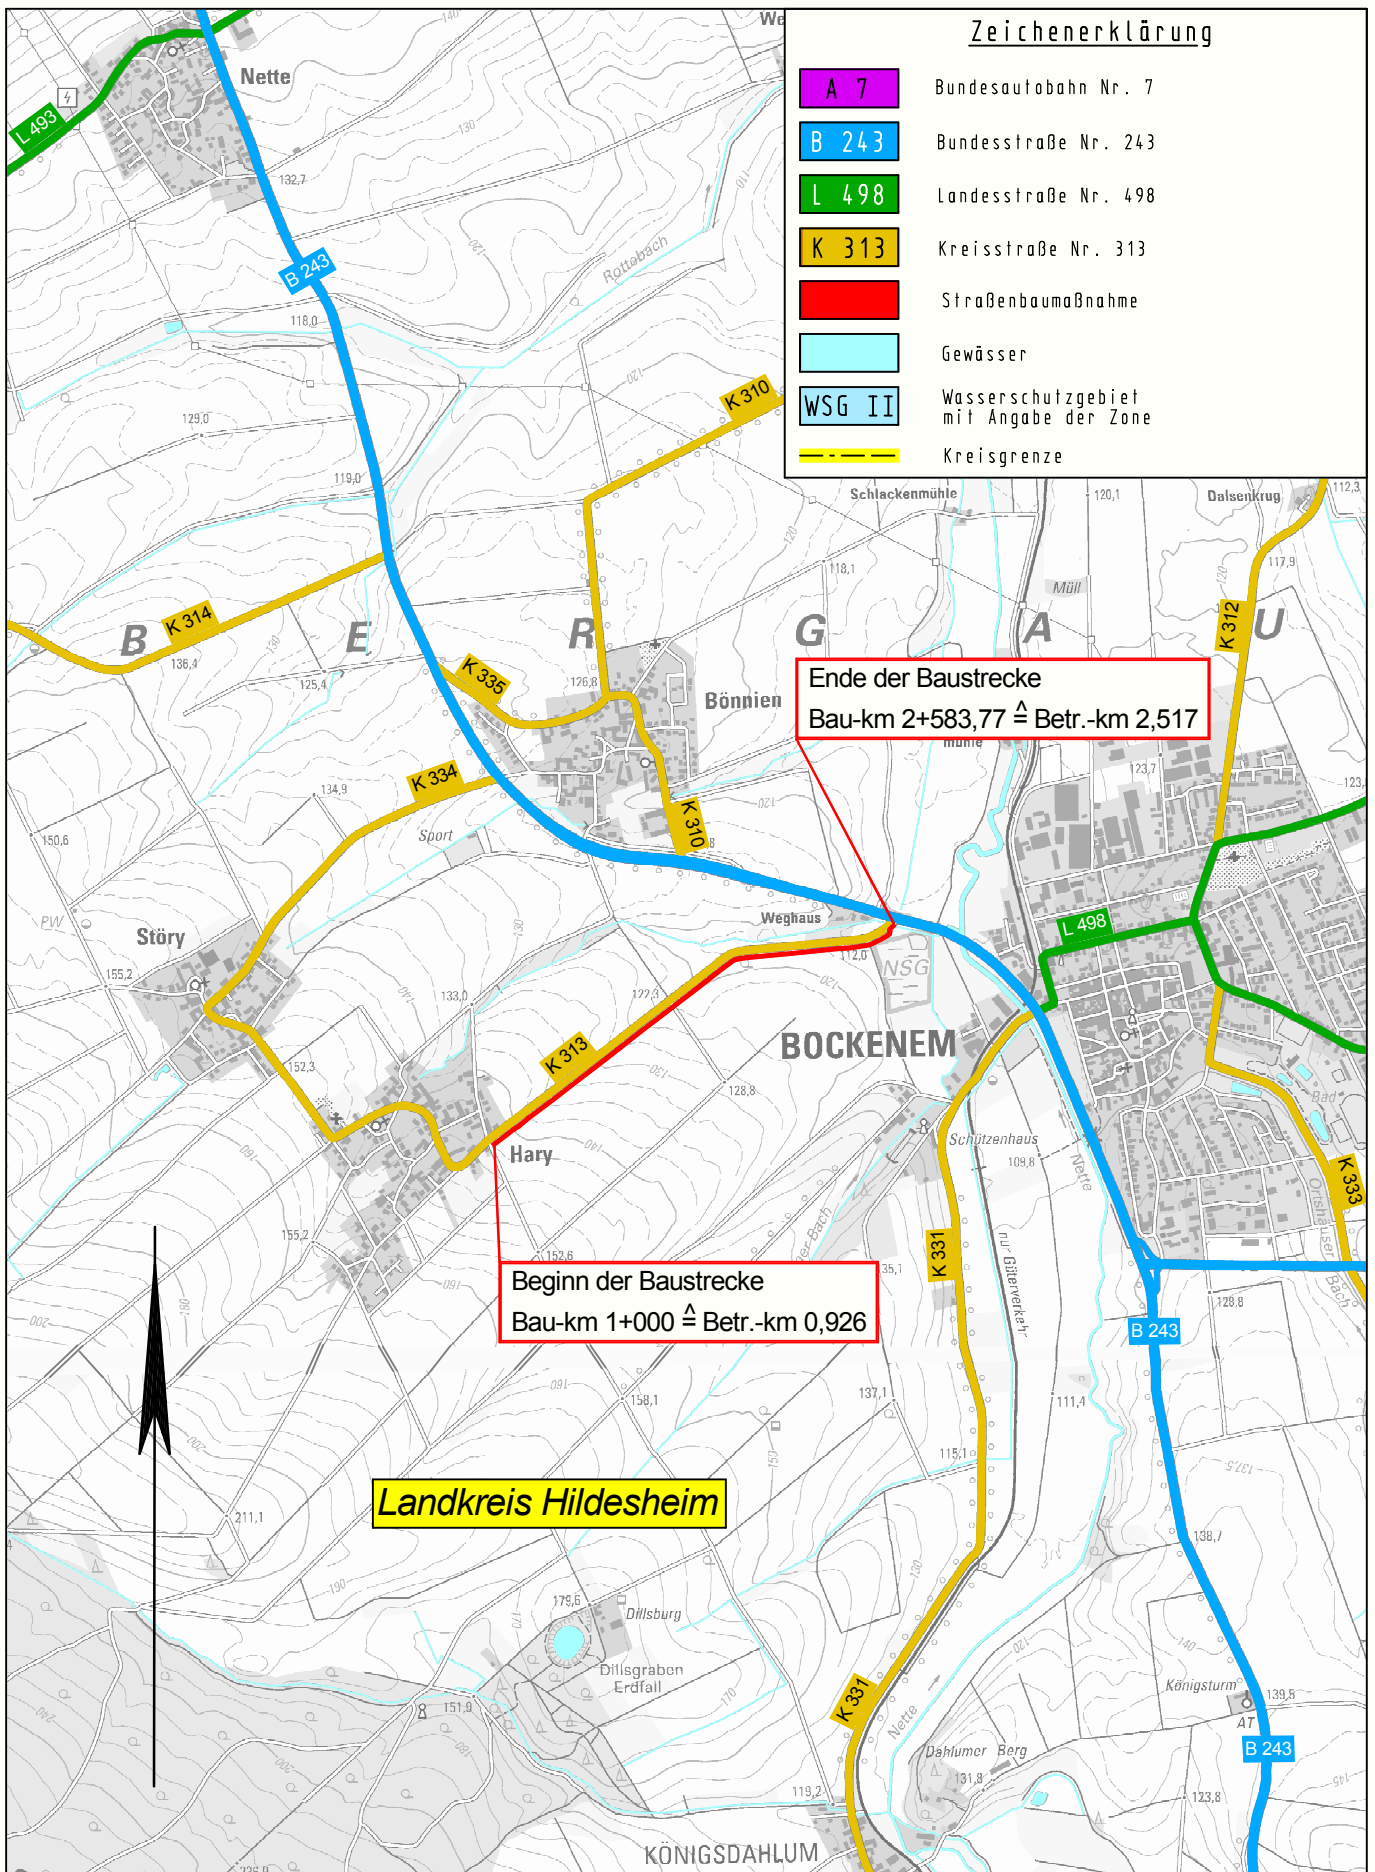

Ende der Baustrecke
Bau-km 2+583,77 $\hat{=}$ Betr.-km 2,517

Beginn der Baustrecke
Bau-km 1+000 $\hat{=}$ Betr.-km 0,926

Landkreis Hildesheim

Quelle: Auszug aus den Geobasisdaten der Niedersächsischen Vermessungs- und Katasterverwaltung
© 2011 LGLN

Kartengrundlage: Top. Karte 1:25000

Unterlage Nr.: 2

PLANFESTSTELLUNG

Übersichtskarte
Neubau des Radweges
an der K 313 zwischen
der OD Hary und der B 243

Maßstab 1:25.000