


Land Niedersachsen

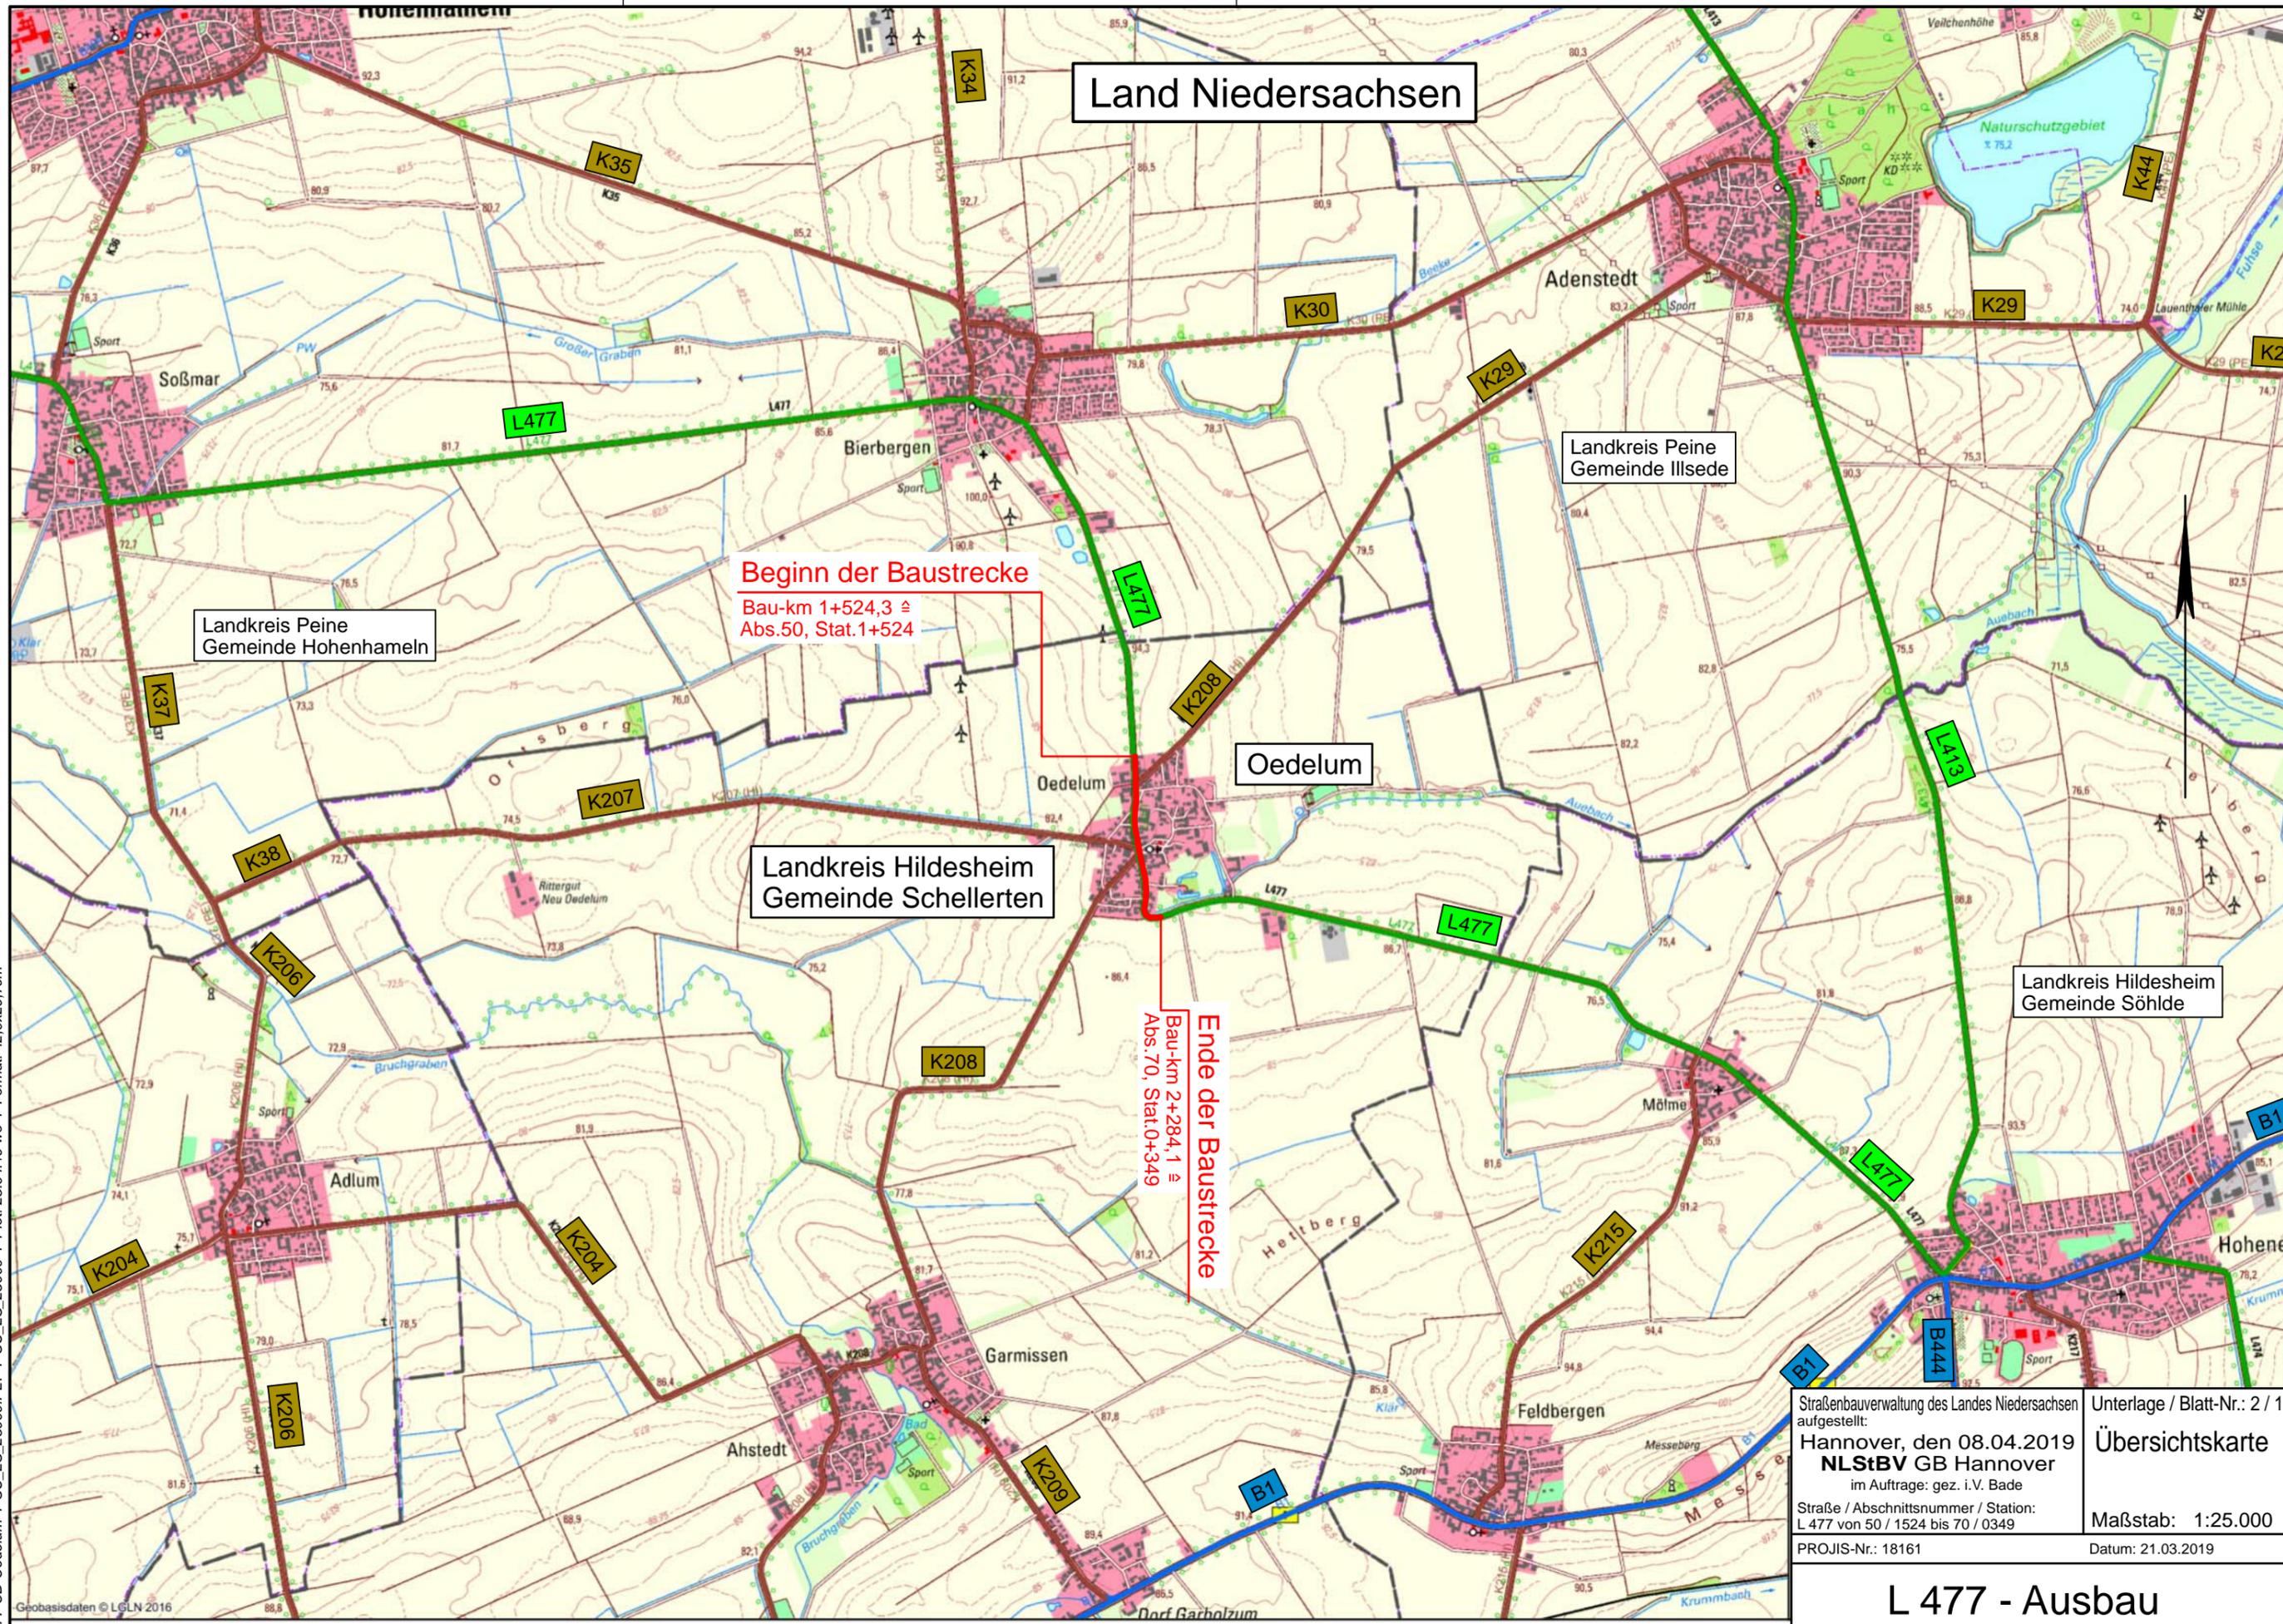

Landkreis Peine
Gemeinde Hohenhameln

Beginn der Baustrecke
Bau-km 1+524,3 $\hat{=}$
Abs. 50, Stat. 1+524

Landkreis Hildesheim
Gemeinde Schellerten

Ende der Baustrecke
Bau-km 2+284,1 $\hat{=}$
Abs. 70, Stat. 0+349

Oedelum

Landkreis Peine
Gemeinde Illsede

Landkreis Hildesheim
Gemeinde Söhlde

2378 L477 OD Oedelum | SU_L_S_25000.PLT | Plot: 25.04.19 wo | Format: 42,0x29,7cm

Quelle: Geofachdaten c NLSTBV 2016

Straßenbauverwaltung des Landes Niedersachsen
aufgestellt:
Hannover, den 08.04.2019
NLSTBV GB Hannover
im Auftrage: gez. i.V. Bade
Straße / Abschnittsnummer / Station:
L 477 von 50 / 1524 bis 70 / 0349
PROJIS-Nr.: 18161

Unterlage / Blatt-Nr.: 2 / 1
Übersichtskarte
Maßstab: 1:25.000
Datum: 21.03.2019

L 477 - Ausbau der OD Oedelum