


H = 10000,000 m
 T = 22,500 m
 f = 0,025 m
 km 1+551,999
 h TS = 90,873 m

H = 30000,000 m
 T = 97,500 m
 f = -0,158 m
 km 1+678,383
 h TS = 90,178 m


Bau-km 1524,3
 Abs 50, Stat 1+524

Beginn der Baustrecke
 von Bierbergen

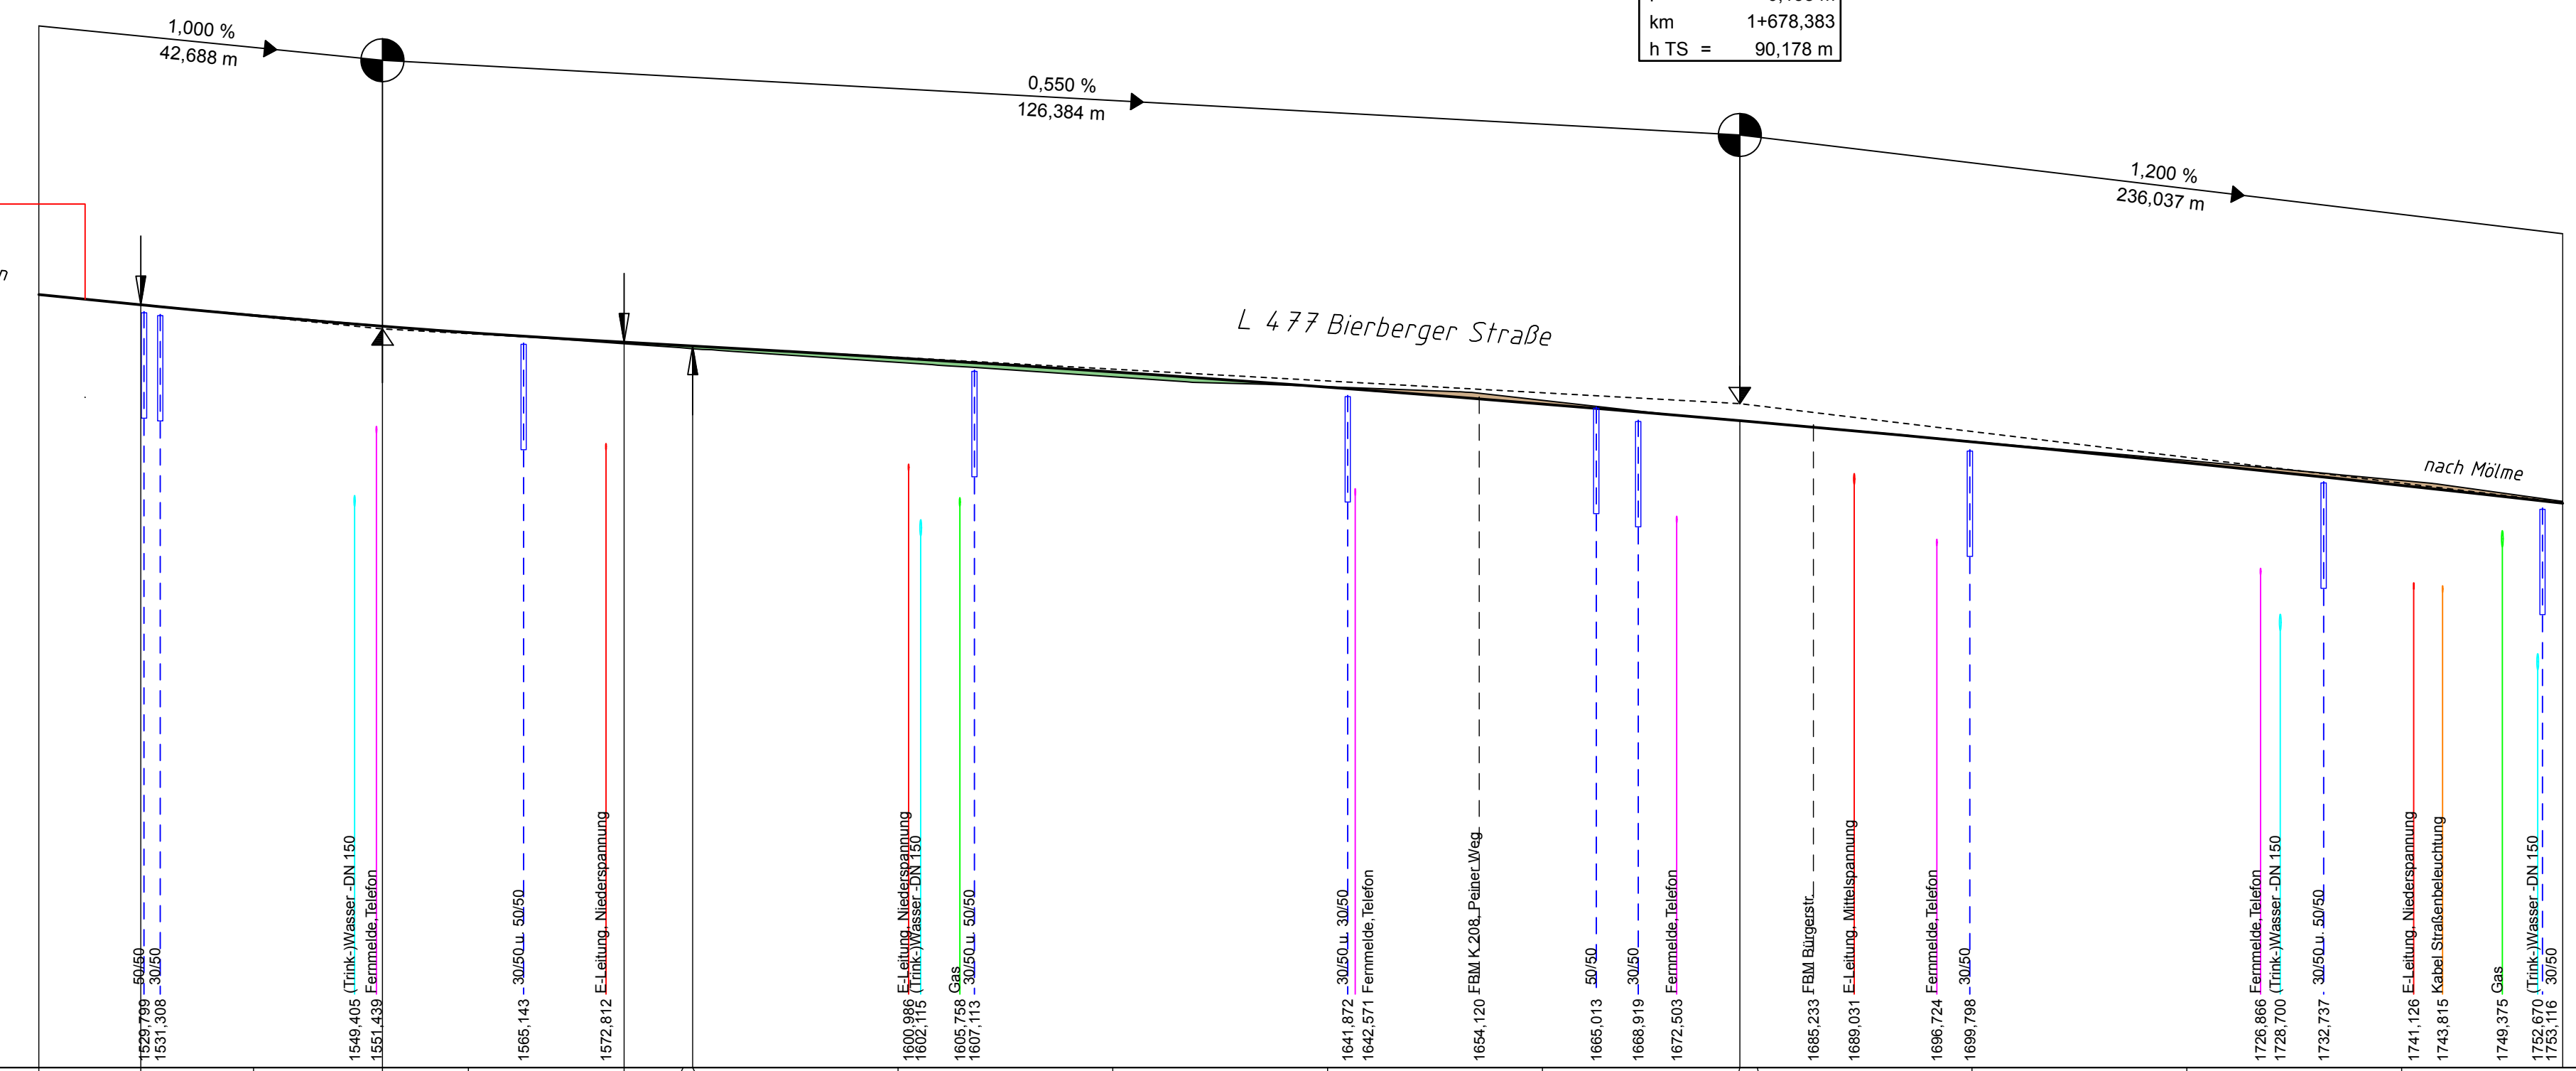

84,00 m ü. NHN

Gradientenhöhe	91,19	91,10	91,00	90,90	90,84	90,75	90,72	90,71	90,60	90,47	90,33	90,17	90,02	90,01	89,82	89,63	89,42
Station	520,00	529,50	540,00	552,00	560,00	574,50	580,00	580,88	600,00	620,00	640,00	660,00	678,38	680,00	700,00	720,00	740,00
Geländehöhe	91,19		91,00		90,83		90,70		90,56	90,43	90,34	90,21	90,01		89,83	89,65	89,46
Station Gelände	520,00		540,00		560,00		580,00		600,00	620,00	640,00	660,00	680,00		700,00	720,00	740,00

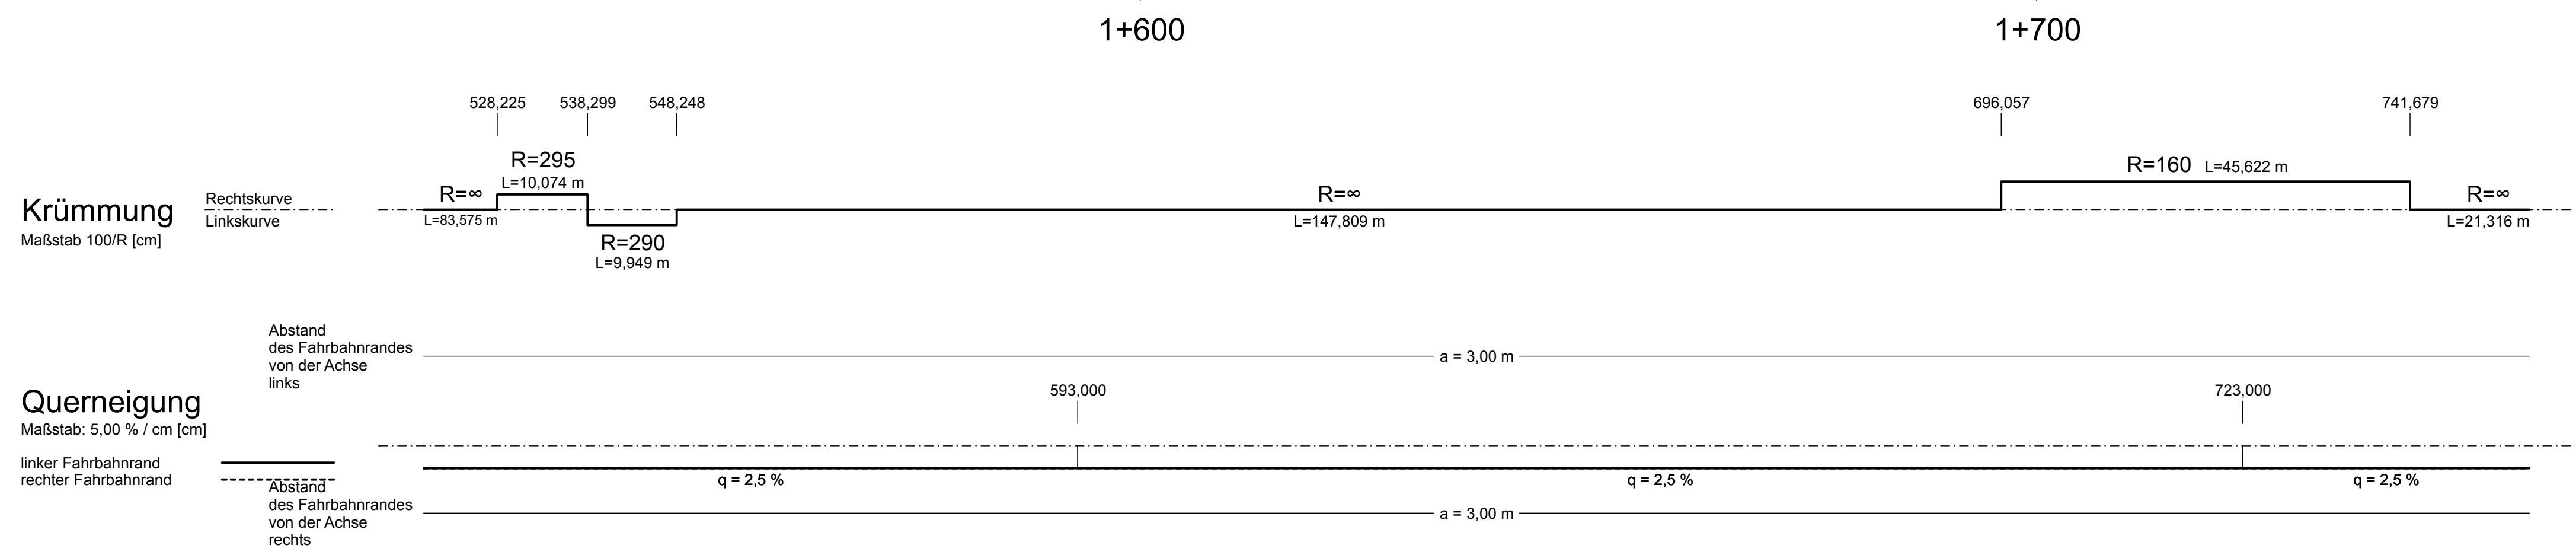

Zeichenerklärung

Gradientenhochpunkt
 Gradiententiefpunkt
 Ausrundungsbeginn Kuppe / Ausrundungsende Wanne
 Damm
 Einschnitt
 Graben/Mulde links
 Graben/Mulde rechts
 Rohrleitung mit Angabe der Dimension, des Materials und der Längsneigung
 Trinkwasserleitung
 Gasleitung
 E-Freileitung
 E-Leitung
 Fernmeldeleitung
 Schmutzwasserleitung
 Regenwasserleitung
 Leitung Straßenbeleuchtung
 Fernheizleitung

Neigungsbrechpunkt mit Angabe von: Ausrundungshalbmesser, Tangentenhöhe, Stichhöhe, Bau-km, Höhe Tangentenschnittpunkt
 H = 20000 m, T = 362,155 m, f = 4,372 m, km 0+601,335, hTS = 415,868 m
 Längsneigung und -Abstand zum nächsten Neigungsbrechpunkt: 1,821%, 189,22 m

DN 300 SB 1,2% links
 DN 300 SB 1,2% rechts
 DN 300 SB 1,2% mitte

Versorgungseinrichtungen vorhanden (keine Gewähr - Eintragung nur zur Information)

1	2	3	4
Entwurfsbearbeitung:	Projekt-Nr.: 2378		
BPR Dipl.-Ing. Bernd F. Küne & Partner Beratende Ingenieure mbB	bearbeitet: MG/WO		
Dohrbruch 103 30559 Hannover +49 511 880 55 0 info@bpr-hannover.de	gezeichnet: wo/re		
	geprüft: 22.03.2019 gez. Pfeiffer		

Entwurfsaufstellung:	P-Nr.: 18161
Niedersächsische Landesbehörde für Straßenbau und Verkehr Geschäftsbereich Hannover Dorfstraße 17-19 30519 Hannover	nachgeprüft: 28.03.2019 gez. Rediske

Nr.	Art der Änderung	Datum	Zeichen

FESTSTELLUNGSENTWURF

Straßenbauverwaltung des Landes Niedersachsen
 Unterlage / Blatt-Nr.: 6 / 1
 Höhenplan
 1+520 - 1+755
 Straße / Abschn.-Nr. / Station: L 477 von 50 / 1524 bis 70 / 0349
 PROJIS-Nr.: 18161
 Maßstab: 1:500/50

L 477 - Ausbau der Ortsdurchfahrt Oedelum

Aufgestellt:
 Hannover, den 08.04.2019
 Niedersächsische Landesbehörde für Straßenbau und Verkehr
 Geschäftsbereich Hannover

Im Auftrag: gez. i.V. Bade