

von Bierbergen

L 477 Bierberger Straße

nach Mölme

H = 5000,000 m  
T = 5,000 m  
f = 0,002 m  
km = 1+914,419  
h TS = 87,346 m

H = 2500,000 m  
T = 6,250 m  
f = -0,008 m  
km = 1+965,943  
h TS = 86,830 m

1,200 %  
236,037 m

1,000 %  
51,523 m

1,500 %  
46,840 m

-2,00%  
432,50 m

1,821%  
789,22 m

Längsneigung und  
Neigungsbrechpunkt

Damm  
Einschnitt

Rohrleitung mit Angabe der Dimension,  
des Materials und der Längsneigung


Versorgungseinrichtungen vorhanden (keine Gewähr - Eintragung nur zur Information)

W Trinkwasserleitung E E-Leitung RW Regenwasserleitung  
G Gasleitung F Fernmeldeleitung Leitung Straßenbeleuchtung  
E E-Freileitung SW Schmutzwasserleitung FH Fernheizleitung


82,00 m ü. NHN

Gradientenhöhe	89,19	89,01	88,96	88,72	88,48	88,24	88,00	87,76	87,52	87,41	87,35	87,30	87,29	87,09	86,89	86,89	86,82	86,74	86,62	86,50
Station Gradiente	760,00	775,88	780,00	800,00	820,00	840,00	860,00	880,00	900,00	909,42	914,42	919,42	920,00	940,00	959,69	960,00	965,94	972,19	980,00	987,78
Geländehöhe	89,20	88,90	88,69	88,48	88,25	88,02	87,79	87,55	87,31	87,12	86,90	86,62	86,62	86,62	86,62	86,62	86,62	86,62	86,62	86,62
Station Gelände	760,00	780,00	800,00	820,00	840,00	860,00	880,00	900,00	920,00	940,00	960,00	980,00	987,78	987,78	987,78	987,78	987,78	987,78	987,78	987,78

1+800 1+900

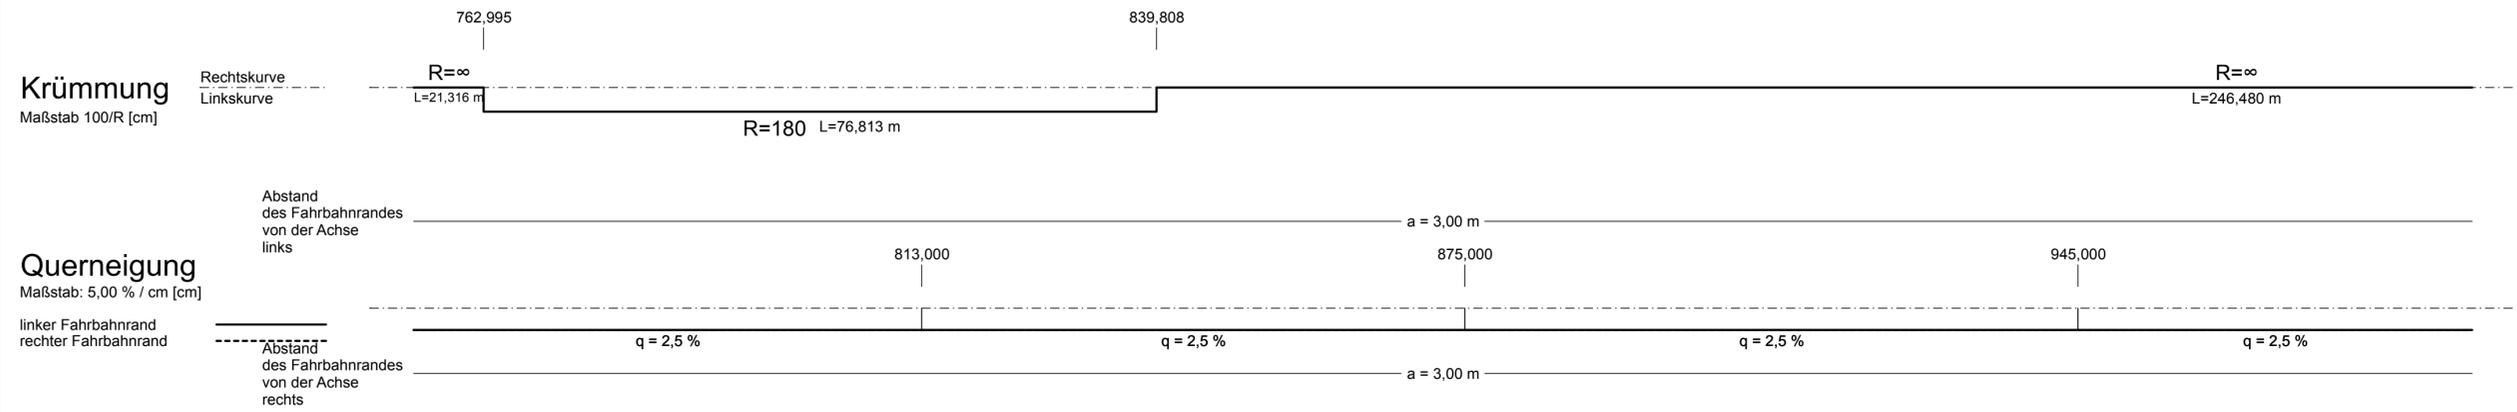

### Zeichenerklärung

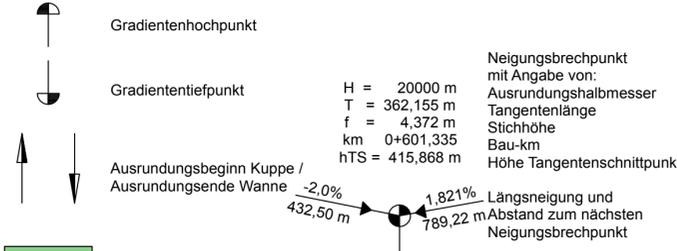

Versorgungseinrichtungen vorhanden (keine Gewähr - Eintragung nur zur Information)

W Trinkwasserleitung E E-Leitung RW Regenwasserleitung  
G Gasleitung F Fernmeldeleitung Leitung Straßenbeleuchtung  
E E-Freileitung SW Schmutzwasserleitung FH Fernheizleitung

Entwurfsbearbeitung: BPR Dipl.-Ing. Bernd F. Künne & Partner  
Beratende Ingenieure mbB

Projekt-Nr.: 2378  
bearbeitet: MGWO  
gezeichnet: wo/re  
geprüft: 22.03.2019 gez. Pfeiffer

Entwurfsaufstellung: Niedersächsische Landesbehörde für Straßenbau und Verkehr  
Geschäftsbereich Hannover

P-Nr.: 18161  
nachgeprüft: 28.03.2019 gez. Rediske

Nr.	Art der Änderung	Datum	Zeichen

## FESTSTELLUNGSENTWURF

Straßenbauverwaltung des Landes Niedersachsen

Unterlage / Blatt-Nr.: 6 / 2

Höhenplan  
1+755 - 1+990

Straße / Abschn.-Nr. / Station: L 477 von 50 / 1524 bis 70 / 0349

PROJIS-Nr.: 18161 Maßstab: 1:500/50

L 477 - Ausbau der Ortsdurchfahrt Oedelum

Aufgestellt:  
Hannover, den 08.04.2019  
Niedersächsische Landesbehörde für Straßenbau und Verkehr  
Geschäftsbereich Hannover

Im Auftrage: gez. i.V. Bade