



Station 0+300

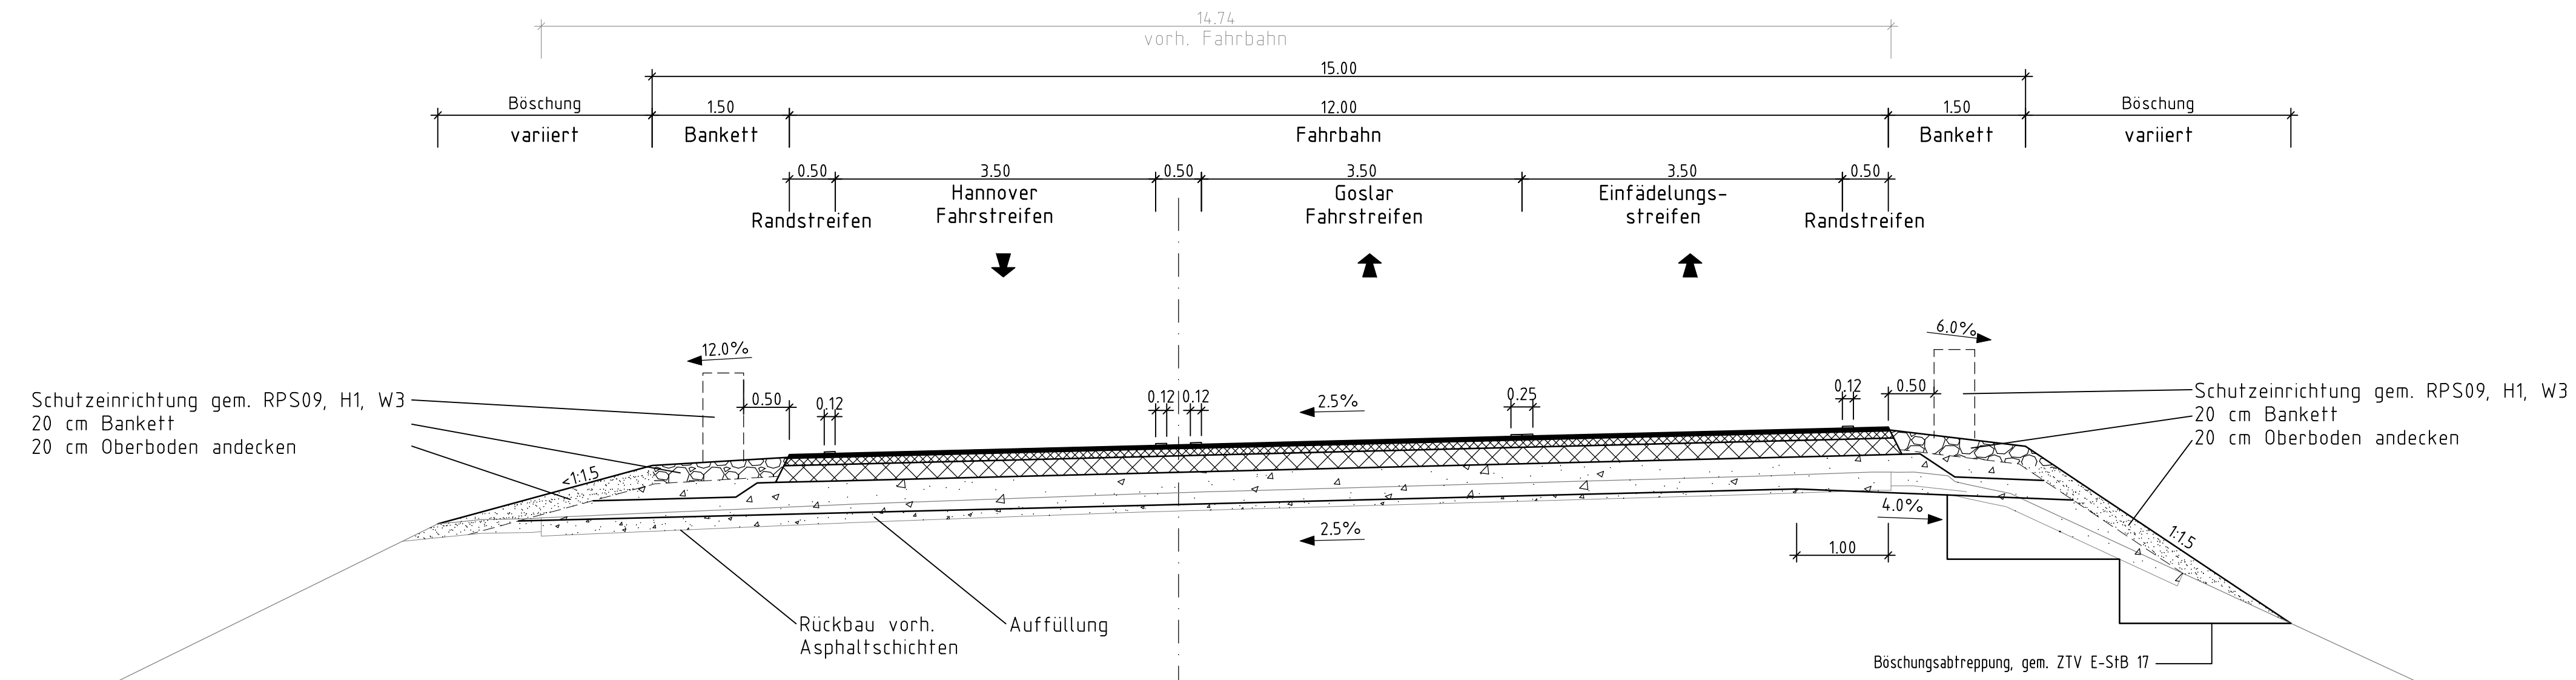

Fahrbahnaufbau, gem. RS+0 12
z. B. BK 32, Tafel 1, Zeile 1

4	cm	Asphaltdeckschicht
8	cm	Asphaltbinder
18	cm	Asphalttragschicht
35	cm	Frostschuttschicht
65	cm	Gesamtaufbau

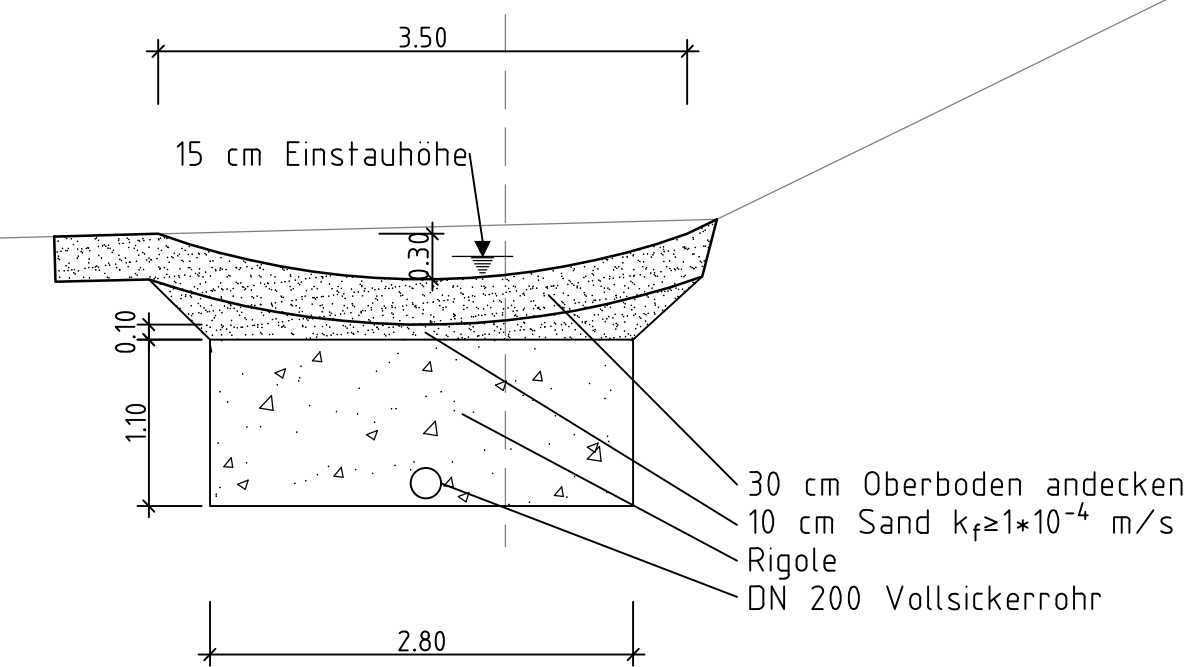

Nr.	Art der Änderung	Datum	Zeichen

Feststellungsentwurf

Planverfasser: Emch+Berger Projekt GmbH Barlingsstraße 8 · 30159 Hannover emch+berger@emch-berger.de Telefon: +49 (0)511 955 98 0	Freigegeben: 14.02.2022 Datum	gezeichnet: gez. I.V. M. Hübner Unterschrift	Zeichnungs-Nr.: 14020_4-S_01	Datum	Name

Niedersächsische Landesbehörde für Straßenbau und Verkehr Geschäftsbereich Hannover Straße / Abschn.-Nr. / Station: B 6 / 780 / 2.000 bis 790 / 0.300	PROJIS-Nr.: 189431	nachgeprüft: 22.02.22	gez. Meng
--	--------------------	-----------------------	-----------

B 6, Neubau BW 5403
Unterführung B494 und DB
in Hildesheim

Aufgestellt:
Hannover, den 08.02.2022
Niedersächsische Landesbehörde für Straßenbau und Verkehr
regionaler Geschäftsbereich Hannover

Im Auftrag: gez. Fundheller