

A1/A2 630 m²/170 m KV/K1
 Entsiegelung durch den Rückbau von 21 Ackerzufahrten. Aufhebung der bestehenden Grabenverrohrungen und Ausbildung als Straßenseitengraben. Ansaat mit Landschaftsrasen.

A1/A2 630 m²/170 m KV/K1
 Entsiegelung durch den Rückbau von 21 Ackerzufahrten. Aufhebung der bestehenden Grabenverrohrungen und Ausbildung als Straßenseitengraben. Ansaat mit Landschaftsrasen.

S1 Einzelbaumschutz für Bauphase

Beginn der Baustrecke
 Bau-km 1+000 = Betr.-km 0,000

Zeichenerklärung		Böschung vorh.		Stahlrohmast		Schieber Wasser/Gas		Bushaltestelle		Treppe		L=Linde B=Birne Nu=Nußbaum	
---	Gemeindegrenze	▲	Zugang/Zufahrt	●	Betonmast	⊕	Unter-/Oberflurhydrant	⊕	Parkplatz	⊕	PP bzw. AP Nr.10	○	Bi=Birne
---	Gemarkungsgrenze	▲	Kilometerstein	●	Holzmast	⊕	Ampel vorh./gepl.	⊕	Durchlass DN 500	⊕	HFP 2	○	Bi=Birne
---	Flurgrenze	▲	Ortsdurchfahrtsgrenze	●	RW/SW/MW Schacht	⊕	Verkehrs-/Hinweisschild	⊕	oberirr.Hochsp.-Leitung	⊕	Schutzplanke	○	Bi=Birne
---	Flurstücksgrenze	▲	Lampe	●	Straßeneinlauf vorh./gepl.	⊕	Naturdenkmal Baum	⊕	Br	⊕	Br	○	Bi=Birne
		▲	Stahlgittermast	●	Einlauf rund/eckig	⊕	Kabel-u. Verteilerkasten	⊕	Fließpfeil	⊕	Fließpfeil	○	Bi=Birne

Legende Maßnahmen

S Schutzmaßnahme	Entsiegelung Zufahrten und Rückbau Verrohrungen
A Ausgleichsmaßnahme	Baumschutz gemäß RAS-LP 4 u. DIN 18 920

Dipl.-Ing. M. Birkhoff + Partner
 Landschaftsarchitekt
 Königstraße 31, 30175 Hannover

Tel. 0511-3360010
 Fax: 0511-3360034
 E-Mail: hannover@birkhoff-partner.de


DATUM	NAME
bearbeitet 22.09.2015	Poggensee-Roweck
gezeichnet 22.09.2015	Ottenberg
geprüft: 23.09.2015	Poggensee-Roweck

für den Verfasser
 gez. Poggensee-Roweck
 Hannover, 23.09.2015

Bearbeitung:
 Ingenieurbüro Keuntje GmbH
 Winzenburger Str.19, 31084 Freden/Leine
 Tel.: 05184/9405-0 Fax: 05184/9405-45
 e-mail: ing-keuntje@t-online.de

HOCH- und TIEFBAU
 Beratung - Planung
 Bauüberwachung

Datum	Zeichen
bearbeitet 08/2015	Ro.
gezeichnet 08/2015	Se.
geprüft: 27.08.2015	gez. Keuntje

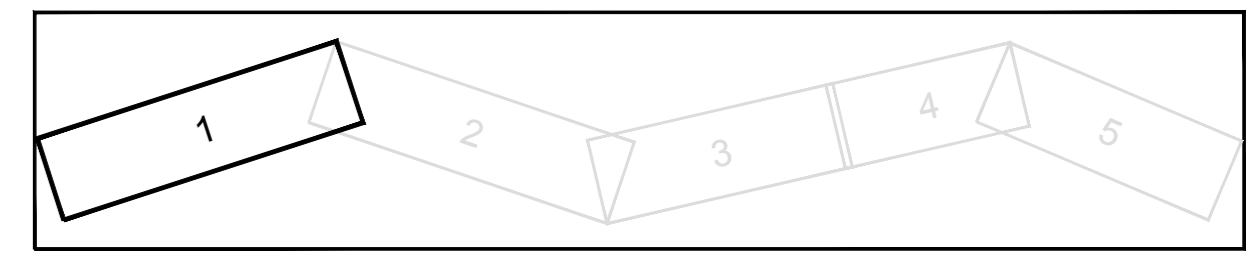

Straßenbauverwaltung des Landes Niedersachsen
 Straße: ...K 303... von km: bis km:
 (Nächster Ort): ...Lechstedt.....

Unterlage 9.2
 Blatt Nr. 1
 Reg. Nr.

Datum	Zeichen
nachgeprüft 01.10.2015	Bö

Landschaftspflegerischer Begleitplan
 Neubau eines Radweges an der K 303
 zwischen L 499 und Lechstedt
PLANFESTSTELLUNG

Maßnahmenplan
 Maßstab 1: 500

Aufgestellt:
 Hannover, den 04.11.2015
 Niedersächsische Landesbehörde für Straßenbau und Verkehr
 Geschäftsbereich Hannover
 im Auftrage: gez. Fundheller

Grundplan Grundriß	Blatt: 1	April 2013
terrestr./photogr. Aufnahme von:	Februar 2013	gez. Schnelle
verm.-techn./bautechn. Feldvergleich von:	16.04.13	Unterschrift / Datum
Grundplan Kataster	Blatt: 1	Jan. 2013
Maßnahme: K 303	Stand vom: 2013	gez. Schnelle
Maßstab ALKIS-Datensatz		Unterschrift / Datum