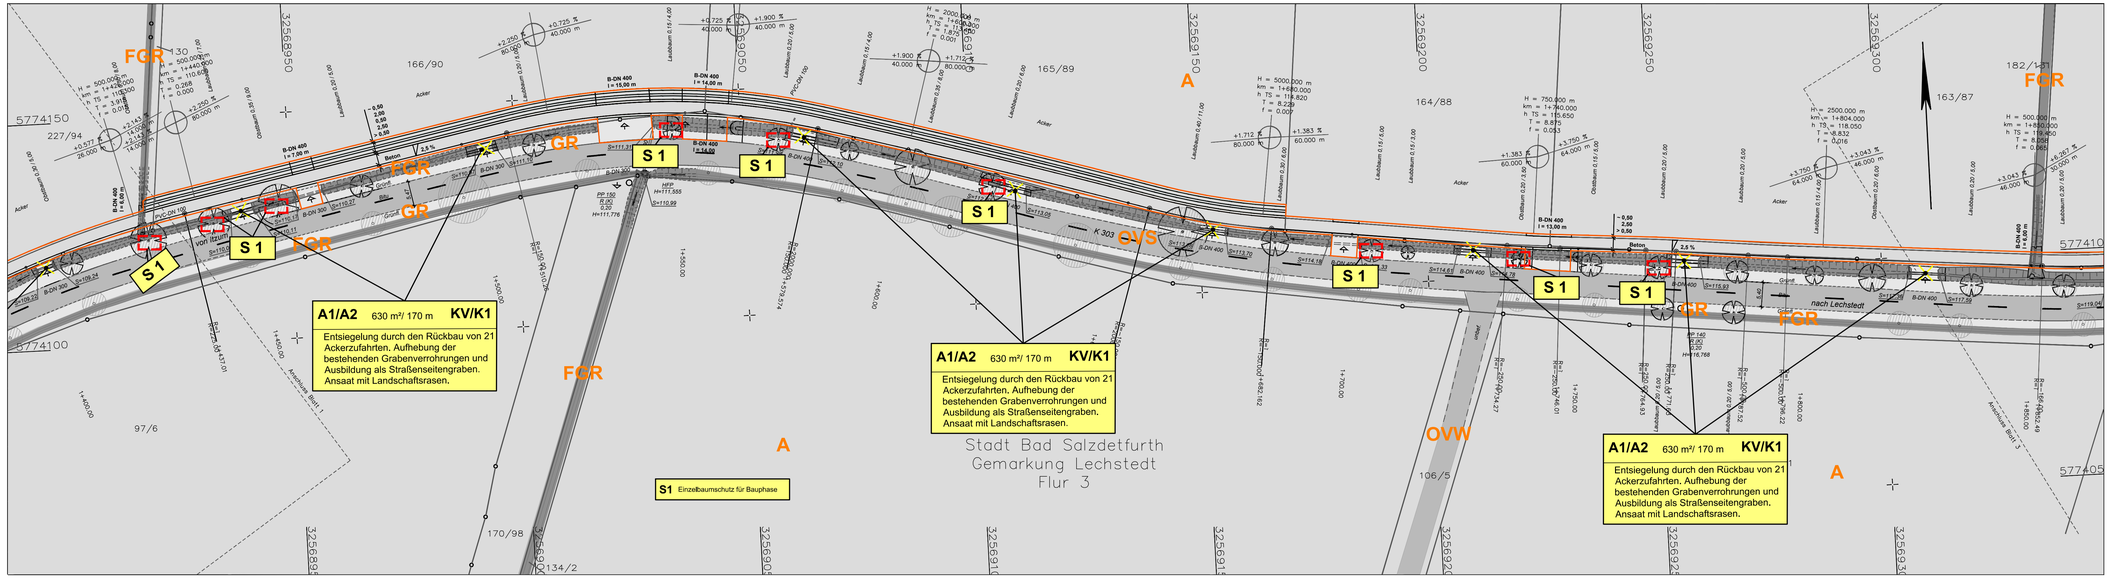

Zeichenerklärung															
	Baum Laub/Nadel		Böschung vorh.		Stahlrohrmast		Schieber Wasser/Gas		Bushaltestelle		Treppe				
	geplanter Baum		Zugang/Zufahrt		Betonmast		Unter.-/Oberflurhydrant		Parkplatz	10	PP bzw. AP Nr.10				
	Gemeindegrenze		Büsche	0,1	Holzmast		Ampel vorh./gepl.		Durchlass DN 500	HFP 2	Hoehenfestp.lfd.Nr.				
	Gemarkungsgrenze		Hecke/Zaun	OD	Ortsdurchfahrtsgrenze		Verkehrs-/Hinweisschild		oberir.Hochsp.-Leitung	20kV	Schutzplanke				
	Flurgrenze		Mauer		Lampe		Straßeneinlauf vorh./gepl.		Naturdenkmal Baum		Brunnen				
	Flurstücksgrenze		Stützmauer		Stahlgittermast		Einlauf rund/eckig		Kabel-u.Verteilerkasten		Fließpfeil				

Li=Linde	Bi=Birke	Ta=Tanne	Ah=Ahorn	Ki=Kiefer	We=Weide
Fi=Fichte	Es=Esche	Ki=Kirsche	Bu=Buche	Ap=Apfel	
Nu=Nußbaum	Pl=Platane	Mi=Mistel	Ka=Kastanie	Sti=Stiel-eiche	Wd=Weißdorn
Ro=Robinie					

Legende Maßnahmen

S Schutzmaßnahme

A Ausgleichsmaßnahme

Entsiegelung Zufahrten und Rückbau Verrohrungen

Baumschutz gemäß RAS-LP 4 u. DIN 18 920

Dipl.-Ing. M. Birkhoff + Partner
Landschaftsarchitekt
Königstraße 31, 30175 Hannover

Tel. 0511-3360010
Fax: 0511-3360034
E-Mail: hannover@birkhoff-partner.de

	DATUM	NAME
bearbeitet	22.09.2015	Poggensee-Roweck
gezeichnet	22.09.2015	Ottenberg
geprüft:	23.09.2015	Poggensee-Roweck

für den Verfasser
gez. Poggensee-Roweck
Hannover, 23.09.2015

Bearbeitung:

Ingenieurbüro **Keuntje** GmbH
Winzenburger Str.19, 31084 Freden/Leine
Tel.: 05184/9405-0 Fax: 05184/9405-45
e-mail: ing-keuntje@t-online.de

HOCH - und TIEFBAU
Beratung - Planung
Bauüberwachung

	Datum	Zeichen
bearbeitet	08/2015	Ro.
gezeichnet	08/2015	Se.
geprüft:	27.08.2015	gez. Keuntje

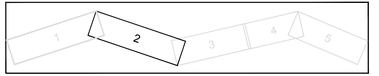

Straßenbauverwaltung des Landes Niedersachsen

Straße: ...K 303..... von km: ..... bis km: .....

(Nächster Ort): ...Lechstedt.....

Unterlage 9.2
Blatt Nr. 2
Reg. Nr.

	Datum	Zeichen
nachgeprüft	01.10.2015	Bo

Landschaftspflegerischer Begleitplan

Neubau eines Radweges an der K 303 zwischen L 499 und Lechstedt

PLANFESTSTELLUNG

Maßnahmenplan

Maßstab 1: 500

Aufgestellt:

Hannover, den 04.11.2015
Niedersächsische Landesbehörde für Straßenbau und Verkehr
Geschäftsbereich Hannover
im Auftrage: gez. Fundheller

Grundplan Grundriß	Blatt: 1
terrestr./photogr. Aufnahme von:	Februar 2013
verm.-techn./bautechn. Feldvergleich vom:	16.04.13

Tiefgestellt: April 2013 gez. Schnelle
Unterschrift / Datum

Grundplan Kataster	Blatt: 1
Maßnahme: K 303	Stand vom:2013
Maßstab ALKIS-Datensatz	

Tiefgestellt: Jan. 2013 gez. Schnelle
Unterschrift / Datum