

Zeichenerklärung		Böschung vorh.		Stahrohrmast		Schieber Wasser/Gas		Bushaltestelle		Treppe		L=Linde B=Birne Nu=Nußbaum	
	Gemeindegrenze		Baum Laub/Nadel		Betonmast		Unter-/Oberflurhydrant		Parkplatz		PP bzw. AP Nr. 10		Bi=Birke
	Gemarkungsgrenze		Büsch		Holzmast		Ampel vorh./gepl.		Durchlass DN 500		Höhenfestp.lfd.Nr.		Ta=Tanne
	Flurgrenze		Hecke/Zaun		RW/SW/MW Schacht		Verkehrs-/Hinweisschild		oberir.Hochsp.-Leitung		Schutzplanke		We=Weide
	Flurstücksgrenze		Mauer		Straßeneinlauf vorh./gepl.		f 20kV		Br				Es=Esche
			Stützmauer		Lampe		Naturdenkmal Baum		Kabel-u. Verteilerkasten				Ki=Kiefer
					Stahlgittermast		ND						Ka=Kastanie
							Einlauf rund/eckig						Sb=Schneebere
													Wd=Weißdorn
													Ro=Robinie

Legende Maßnahmen		Entsiegelung Zufahrten und Rückbau Verrohrungen	
S	Schutzmaßnahme		Entsiegelung Zufahrten und Rückbau Verrohrungen
A	Ausgleichsmaßnahme		Baumschutz gemäß RAS-LP 4 u. DIN 18 920

Dipl.-Ing. M. Birkhoff + Partner
Landschaftsarchitekt
Königstraße 31, 30175 Hannover

Tel. 0511-3360010
Fax: 0511-3360034
E-Mail: hannover@birkhoff-partner.de

DATUM	NAME
bearbeitet 22.09.2015	Poggensee-Roweck
gezeichnet 22.09.2015	Ottenberg
geprüft: 23.09.2015	Poggensee-Roweck


für den Verfasser
gez. Poggensee-Roweck
Hannover, 23.09.2015

Bearbeitung:

Ingenieurbüro **Keuntje** GmbH
Winzenburger Str.19, 31084 Freden/Leine
Tel.: 05184/9405-0 Fax: 05184/9405-45
e-mail: ing-keuntje@t-online.de

HOCH- und TIEFBAU
Beratung - Planung
Bauüberwachung

Datum	Zeichen
bearbeitet 08/2015	Ro.
gezeichnet 08/2015	Se.
geprüft: 27.08.2015	gez. Keuntje

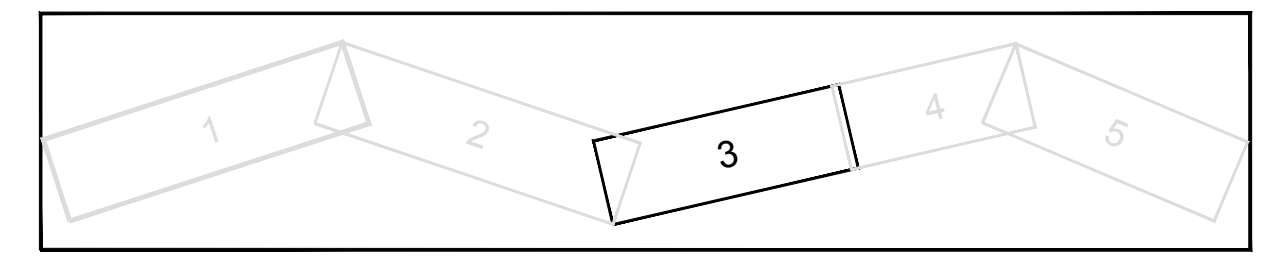

Straßenbauverwaltung des Landes Niedersachsen

Straße: K 303 von km: bis km:
(Nächster Ort): ...Lechstedt.....

Datum	Zeichen
nachgeprüft 01.10.2015	Bö

Unterlage 9.2
Blatt Nr. 3
Reg. Nr.

Landschaftspflegerischer Begleitplan

Neubau eines Radweges an der K 303
zwischen L 499 und Lechstedt

PLANFESTSTELLUNG

Maßstab 1: 500

Aufgestellt:

Hannover, den 04.11.2015
Niedersächsische Landesbehörde für Straßenbau und Verkehr
Geschäftsbereich Hannover
im Auftrage: gez. Fundheller

Grundplan Grundriß	Blatt: 1	April 2013
terrestr./photogr. Aufnahme von:	Februar 2013	gez. Schnelle
verm.-techn./bautechn. Feldvergleich vom:	16.04.13	Unterschrift / Datum

Grundplan Kataster	Blatt: 1	Jan. 2013
Maßnahme: K 303	Stand vom: 2013	gez. Schnelle
Maßstab ALKIS-Datensatz		Unterschrift / Datum