

Dipl.-Ing. M. Birkhoff + Partner
Landschaftsarchitekt
 Königstraße 31, 30175 Hannover

Tel.: 0511-3360010
 Fax: 0511-3360034
 E-Mail: hannover@birkhoff-partner.de

	DATUM	NAME
bearbeitet	22.09.2015	Poggensee-Roweck
gezeichnet	22.09.2015	Ottenberg
geprüft:	23.09.2015	Poggensee-Roweck

für den Verfasser
 gez. Poggensee-Roweck
 Hannover, 23.09.2015


Bearbeitung:

Ingenieurbüro **Keuntje** GmbH

Winzenburger Str.19, 31084 Freden/Leine
 Tel.: 05184/9405-0 Fax: 05184/9405-45
 e-mail: ing-keuntje@t-online.de

HOCH- und TIEFBAU
 Beratung - Planung
 Bauüberwachung

	Datum	Zeichen
bearbeitet	08/2015	Ro.
gezeichnet	08/2015	Se.
geprüft:	27.08.2015	gez. Keuntje

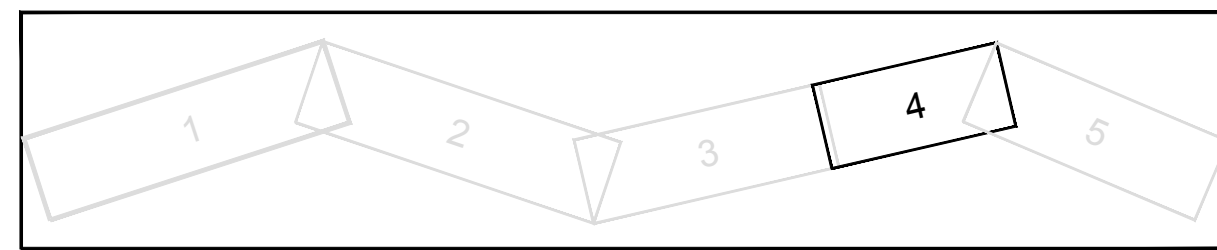

Straßenbauverwaltung des Landes Niedersachsen

Unterlage 9.2
 Blatt Nr. 4
 Reg. Nr.

Straße: ...K 303... von km: bis km:
 (Nächster Ort): ...Lechstedt.....

	Datum	Zeichen
nachgeprüft	01.10.2015	Bö

Landschaftspflegerischer Begleitplan

Neubau eines Radweges an der K 303
 zwischen L 499 und Lechstedt

PLANFESTSTELLUNG

Maßstab 1: 500

Aufgestellt:

Hannover, den 04.11.2015
 Niedersächsische Landesbehörde für Straßenbau und Verkehr
 Geschäftsbereich Hannover
 im Auftrage: gez. Fundheller

Grundplan Grundriß Blatt: 1

terrestr./photogr. Aufnahme von: Februar 2013

verm.-techn./bautechn. Feldvergleich vom: 16.04.13

hergestellt: April 2013
 gez. Schnelle
 Unterschrift / Datum

Grundplan Kataster Blatt: 1

Maßnahme: K 303 Stand vom: 2013

Maßstab ALKIS-Datensatz

hergestellt: Jan. 2013
 gez. Schnelle
 Unterschrift / Datum

Zeichenerklärung	Baum Laub/Nadel	Böschung vorh.	Stahlrohrmast	Schieber Wasser/Gas	Bushaltestelle	Treppe	LI=Linde	BI=Birne	Nu=Nußbaum
Gemeindegrenze	geplanter Baum	Zugang/Zufahrt	Betonmast	Unter-/Oberflurhydrant	Parkplatz	PP bzw. AP Nr.10	Bi=Birke	Ta=Tanne	Pf=Pflaume
Gemarkungsgrenze	Büsche	Kilometerstein	Holzmast	Ampel vorh./gepl.	Durchlass DN 500	Hoehenfestp.lfd.Nr.	Alh=Alhorn	Ki=Kiefer	Mi=Mirabelle
Flurgrenze	Hecke/Zaun	Ortsdurchfahrtsgrrenze	RW/SW/MW Schacht	Verkehrs-/Hinweisschild	oberir.Hochsp.-Leitung	Schutzplanke	We=Weide	Fi=Fichte	Ka=Kastanie
Flurstücksgrenze	Mauer	Lampe	Straßeneinlauf vorh./gepl.	Naturdenkmal Baum	Brunnen		Es=Esche	Ki=Kirsche	Sa=Schneebere
	Stützmauer	Stahlgittermast	Einlauf rund/eckig	Kabel-u. Verteilerkasten	Fließpfeil		Bu=Buche	Ap=Apfel	Sd=Weißdorn
									Ro=Robinie

Legende Maßnahmen

S Schutzmaßnahme

A Ausgleichsmaßnahme

Entsiegelung Zufahrten und Rückbau Verrohrungen

Baumschutz gemäß RAS-LP 4 u. DIN 18 920