

A1/A2 630 m²/ 170 m KV/K1
 Entsiegelung durch den Rückbau von 21 Ackerzufahrten. Aufhebung der bestehenden Grabenverrohrungen und Ausbildung als Straßenseitengraben. Ansaat mit Landschaftsrasen.

S1 Einzelbaumschutz für Bauphase

Zeichenerklärung		Böschung vorh.		Stahrohrmast		Bushaltestelle		Treppe		L=Linde		B=Birne		Nu=Nußbaum	
—	Gemeindegrenze	▲▲	Zugang/Zufahrt	●	Betonmast	⊕	Parkplatz	10	PP bzw. AP Nr.10	—	—	—	—	—	—
—	Gemarkungsgrenze	▲	Kilometerstein	⊕	Holzmast	⊕	Durchlass DN 500	10	PP bzw. AP Nr.10	—	—	—	—	—	—
—	Flurgrenze	▲	Ortsdurchfahrtsgrenze	⊕	RW/SW/MW Schacht	⊕	Durchlass DN 500	10	PP bzw. AP Nr.10	—	—	—	—	—	—
—	Flurstücksgrenze	▲	Lampe	⊕	Straßeneinlauf vorh./gepl.	⊕	oberir.Hochsp.-Leitung	10	PP bzw. AP Nr.10	—	—	—	—	—	—
—		▲	Stahlgittermast	⊕	Einlauf rund/eckig	⊕	Fließpfell	10	PP bzw. AP Nr.10	—	—	—	—	—	—

Legende Maßnahmen

S Schutzmaßnahme


A Ausgleichsmaßnahme

X Entsiegelung Zufahrten und Rückbau Verrohrungen

[] Baumschutz gemäß RAS-LP 4 u. DIN 18 920

Dipl.-Ing. M. Birkhoff + Partner Landschaftsarchitekt Königstraße 31, 30175 Hannover Tel. 0511-3360010 Fax: 0511-3360034 E-Mail: hannover@birkhoff-partner.de	DATUM	NAME	
	bearbeitet	22.09.2015	Poggensee-Roweck
	gezeichnet	22.09.2015	Ottenberg
	geprüft:	23.09.2015	Poggensee-Roweck
für den Verfasser gez. Poggensee-Roweck Hannover, 23.09.2015			

Bearbeitung: Ingenieurbüro Keuntje GmbH Winzenburger Str.19, 31084 Freden/Leine Tel.: 05184/9405-0 Fax: 05184/9405-45 e-mail: ing-keuntje@t-online.de	Datum	Zeichen	
	bearbeitet	08/2015	Ro.
	gezeichnet	08/2015	Se.
	geprüft:	27.08.2015	gez. Keuntje

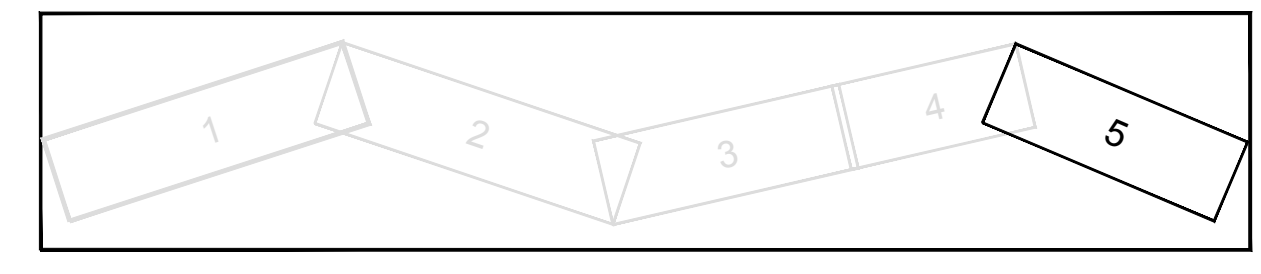

Straßenbauverwaltung des Landes Niedersachsen Straße: K 303 von km: bis km: (Nächster Ort): ...Lechstedt.....	Unterlage 9.2 Blatt Nr. 5 Reg. Nr.	
Datum	Zeichen	
nachgeprüft	01.10.2015	Bö

Landschaftspflegerischer Begleitplan
 Neubau eines Radweges an der K 303 zwischen L 499 und Lechstedt
PLANFESTSTELLUNG
 Maßstab 1: 500

Aufgestellt:
 Hannover, den 04.11.2015
 Niedersächsische Landesbehörde für Straßenbau und Verkehr
 Geschäftsbereich Hannover
 im Auftrage: gez. Fundheller

Grundplan Grundriß	Blatt: 1	April 2013
terrestr./photogr. Aufnahme von:	Februar 2013	gez. Schnelle
verm.-techn./bautechn. Feldvergleich vom:	16.04.13	Unterschrift / Datum
Grundplan Kataster	Blatt: 1	Jan. 2013
Maßnahme: K 303	Stand vom: 2013	gez. Schnelle
Maßstab ALKIS-Datensatz		Unterschrift / Datum