


# Ackerzufahrten

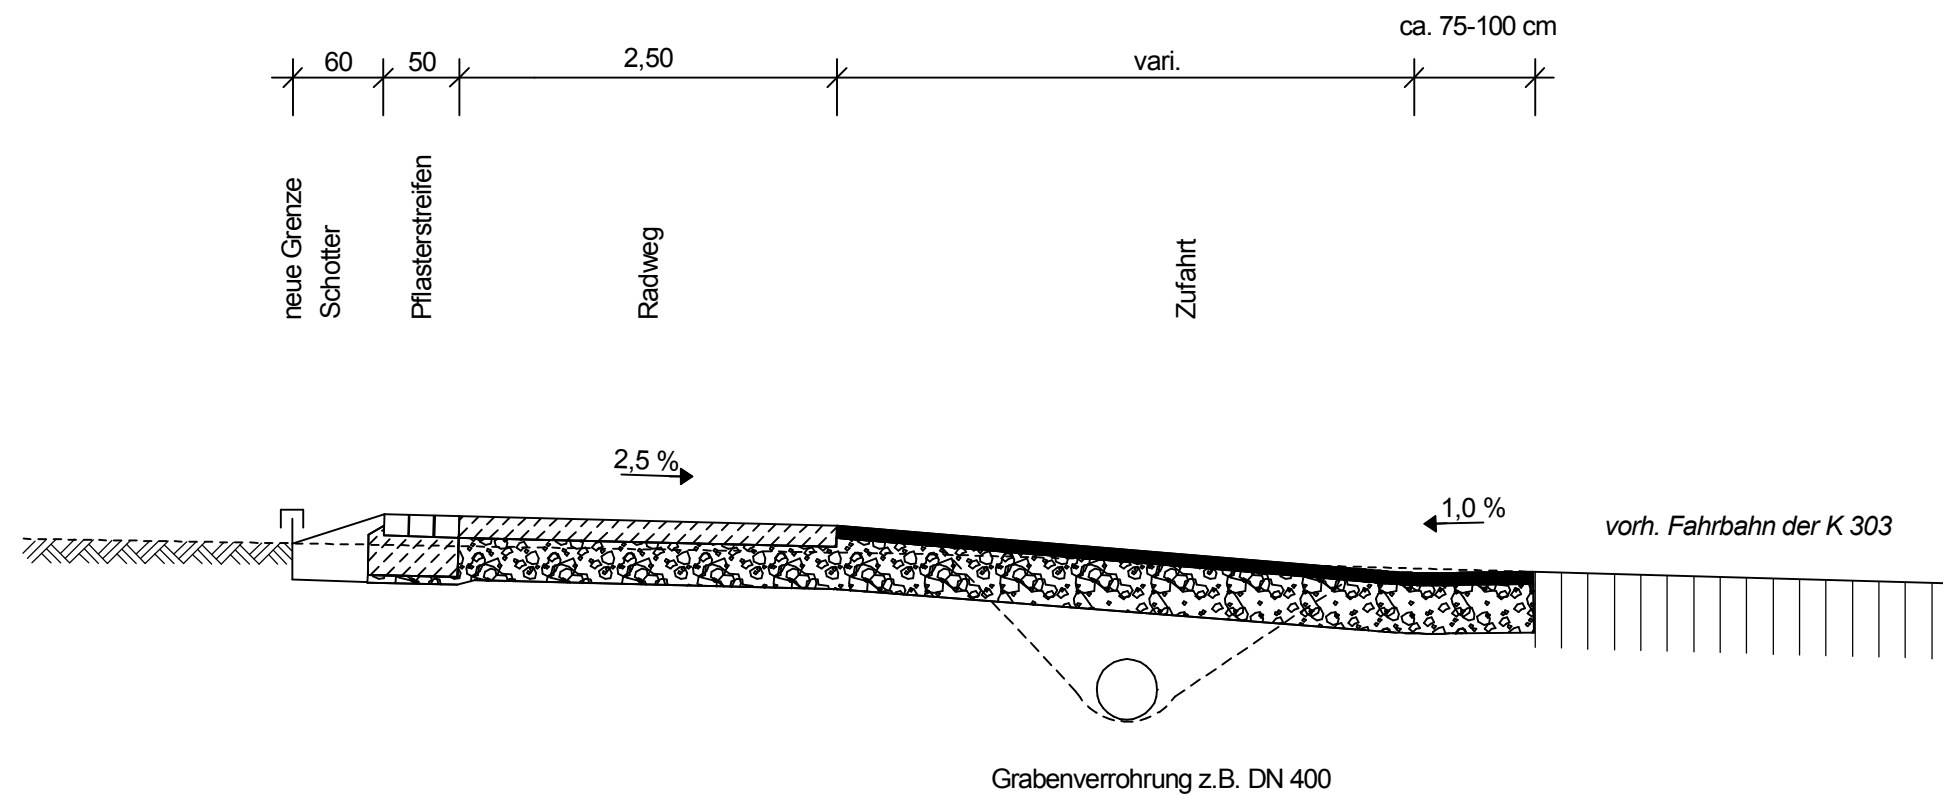

3 r. Pflasterstreifen 16/24/14 cm  
auf 20 cm Unterbeton (C 20/25)  
mit einseitiger Rückenstütze

Bauweisen für Rad- und Gehwege  
gem. RStO 12 Tafel 6, Zeile 2, Beton

14 cm Beton C 30/37  
28 cm Frostschuttschicht (gebr. Naturgestein 0/32 mm)  
42 cm Gesamtaufbau

Bauweisen für ländliche Wege  
gem. DWA-A 904, Bild 8.3a, hohe Beanspruchung

8 cm bit. Befestigung (AC 16 TD)  
32 cm Frostschuttschicht (gebr. Naturgestein 0/32 mm)  
40 cm Gesamtaufbau

5.			
4.			
3.			
2.			
1.			
Nr.	Art der Änderung	Datum	Aufgestellt

Bearbeitung: Ingenieurbüro <b>Keuntje</b> GmbH Winzenburger Str.19, 31084 Freden/Leine Tel.: 05184/9405-0 Fax: 05184/9405-45 e-mail: ing-keuntje@t-online.de	Datum		Zeichen
	bearbeitet	08/2015	Ro.
	gezeichnet	08/2015	Se.
	geprüft:	10.06.2015	gez. Keuntje

<b>Straßenbauverwaltung des Landes Niedersachsen</b> Straße: <u>K 303</u> von km: ..... bis km: ..... (Nächster Ort): <u>Lechstedt</u>		Unterlage 14.2 Blatt Nr. 3 Reg. Nr.
	Datum	Zeichen

<b>Neubau eines Radweges an der K 303 zwischen L 499 und Lechstedt</b>	nachgeprüft	20.10.2015	Ku.
	<b>Regelquerschnitt</b> Maßstab 1: 50		

**Aufgestellt:**  
 Hannover, den 04.11.2015  
 Niedersächsische Landesbehörde für Straßenbau und Verkehr  
 Geschäftsbereich Hannover  
 im Auftrage: gez. Fundheller