
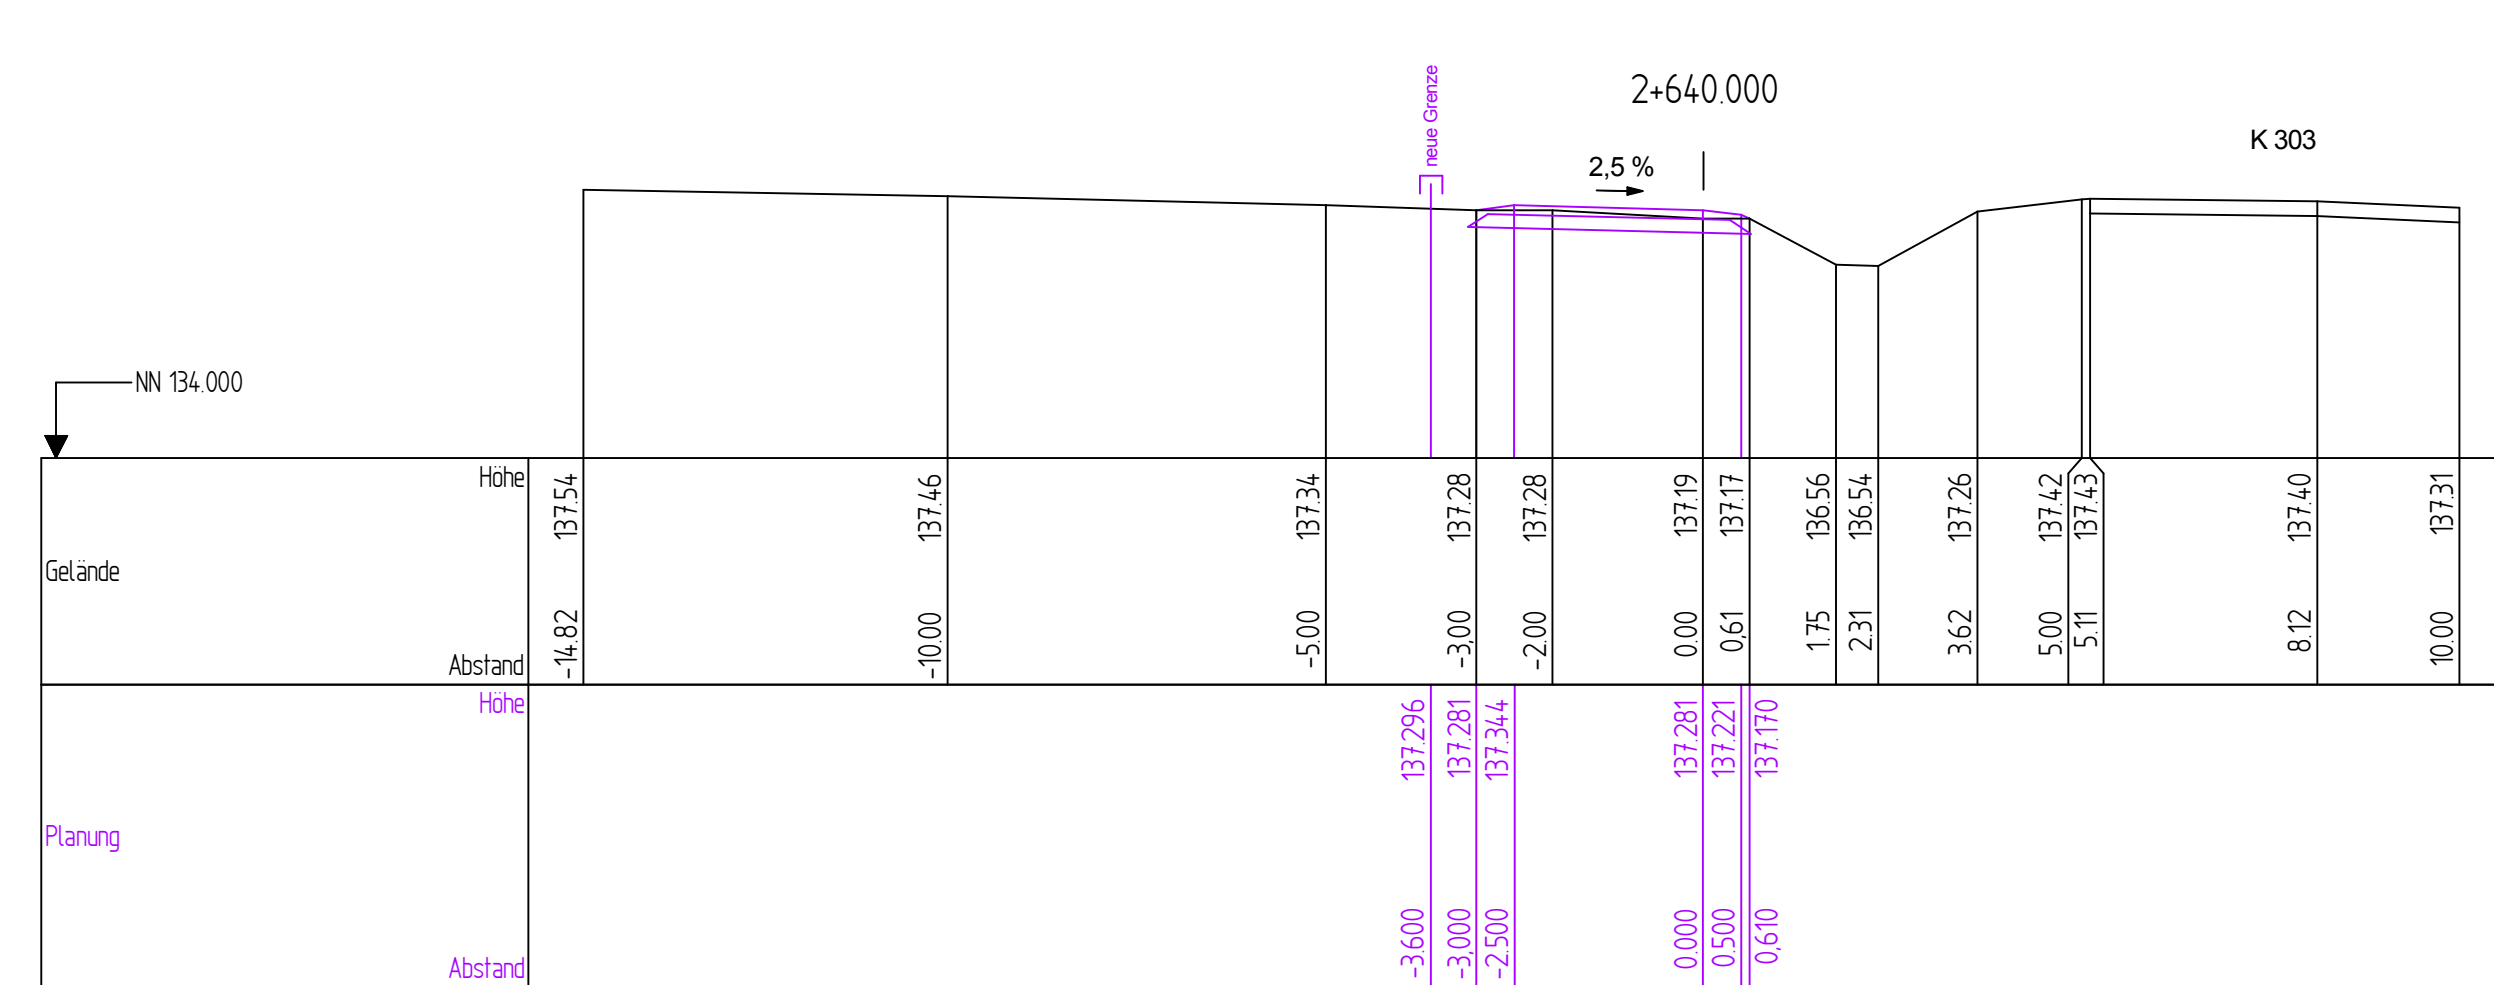
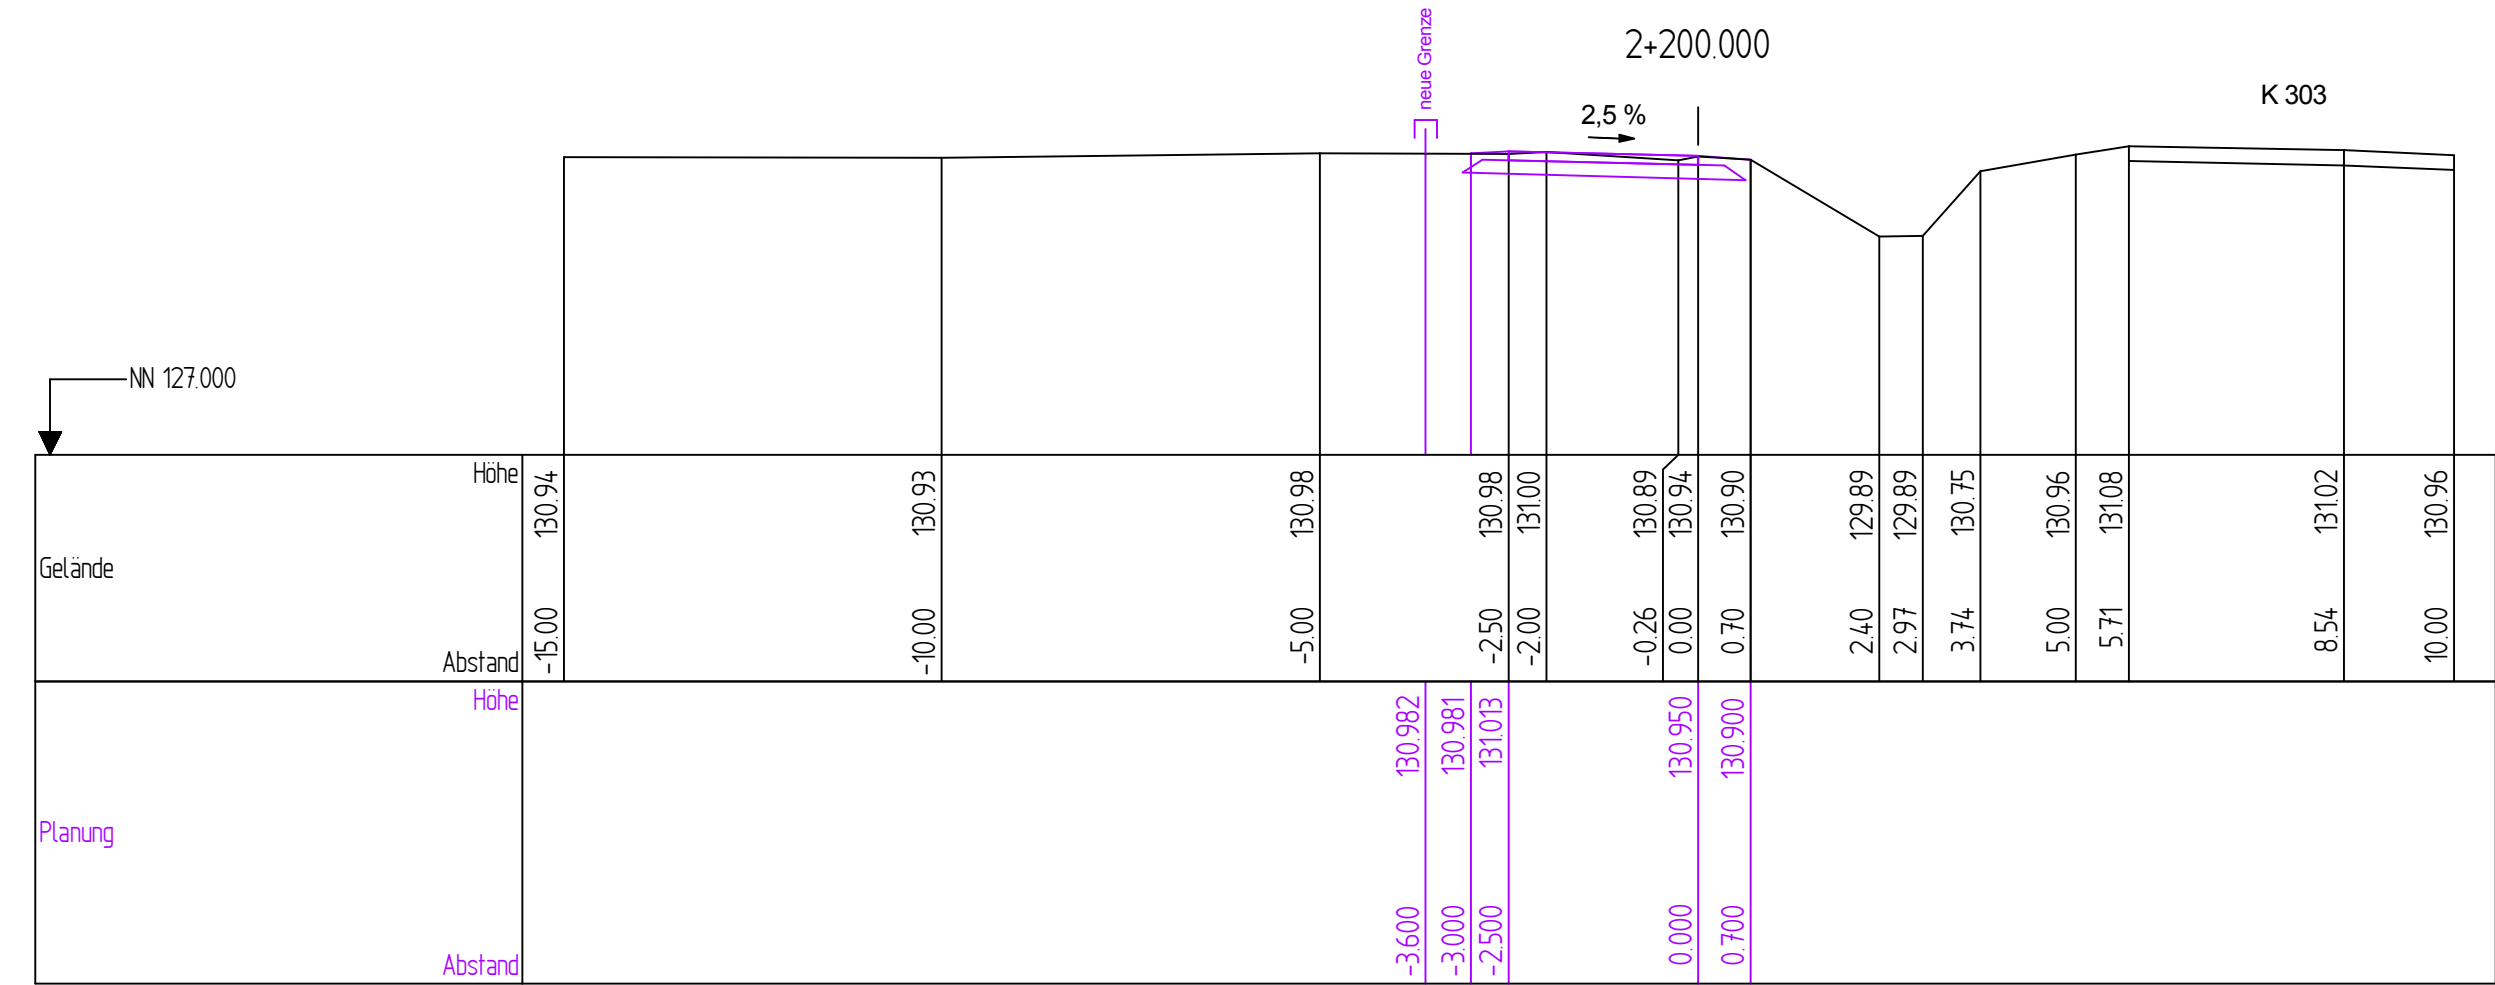
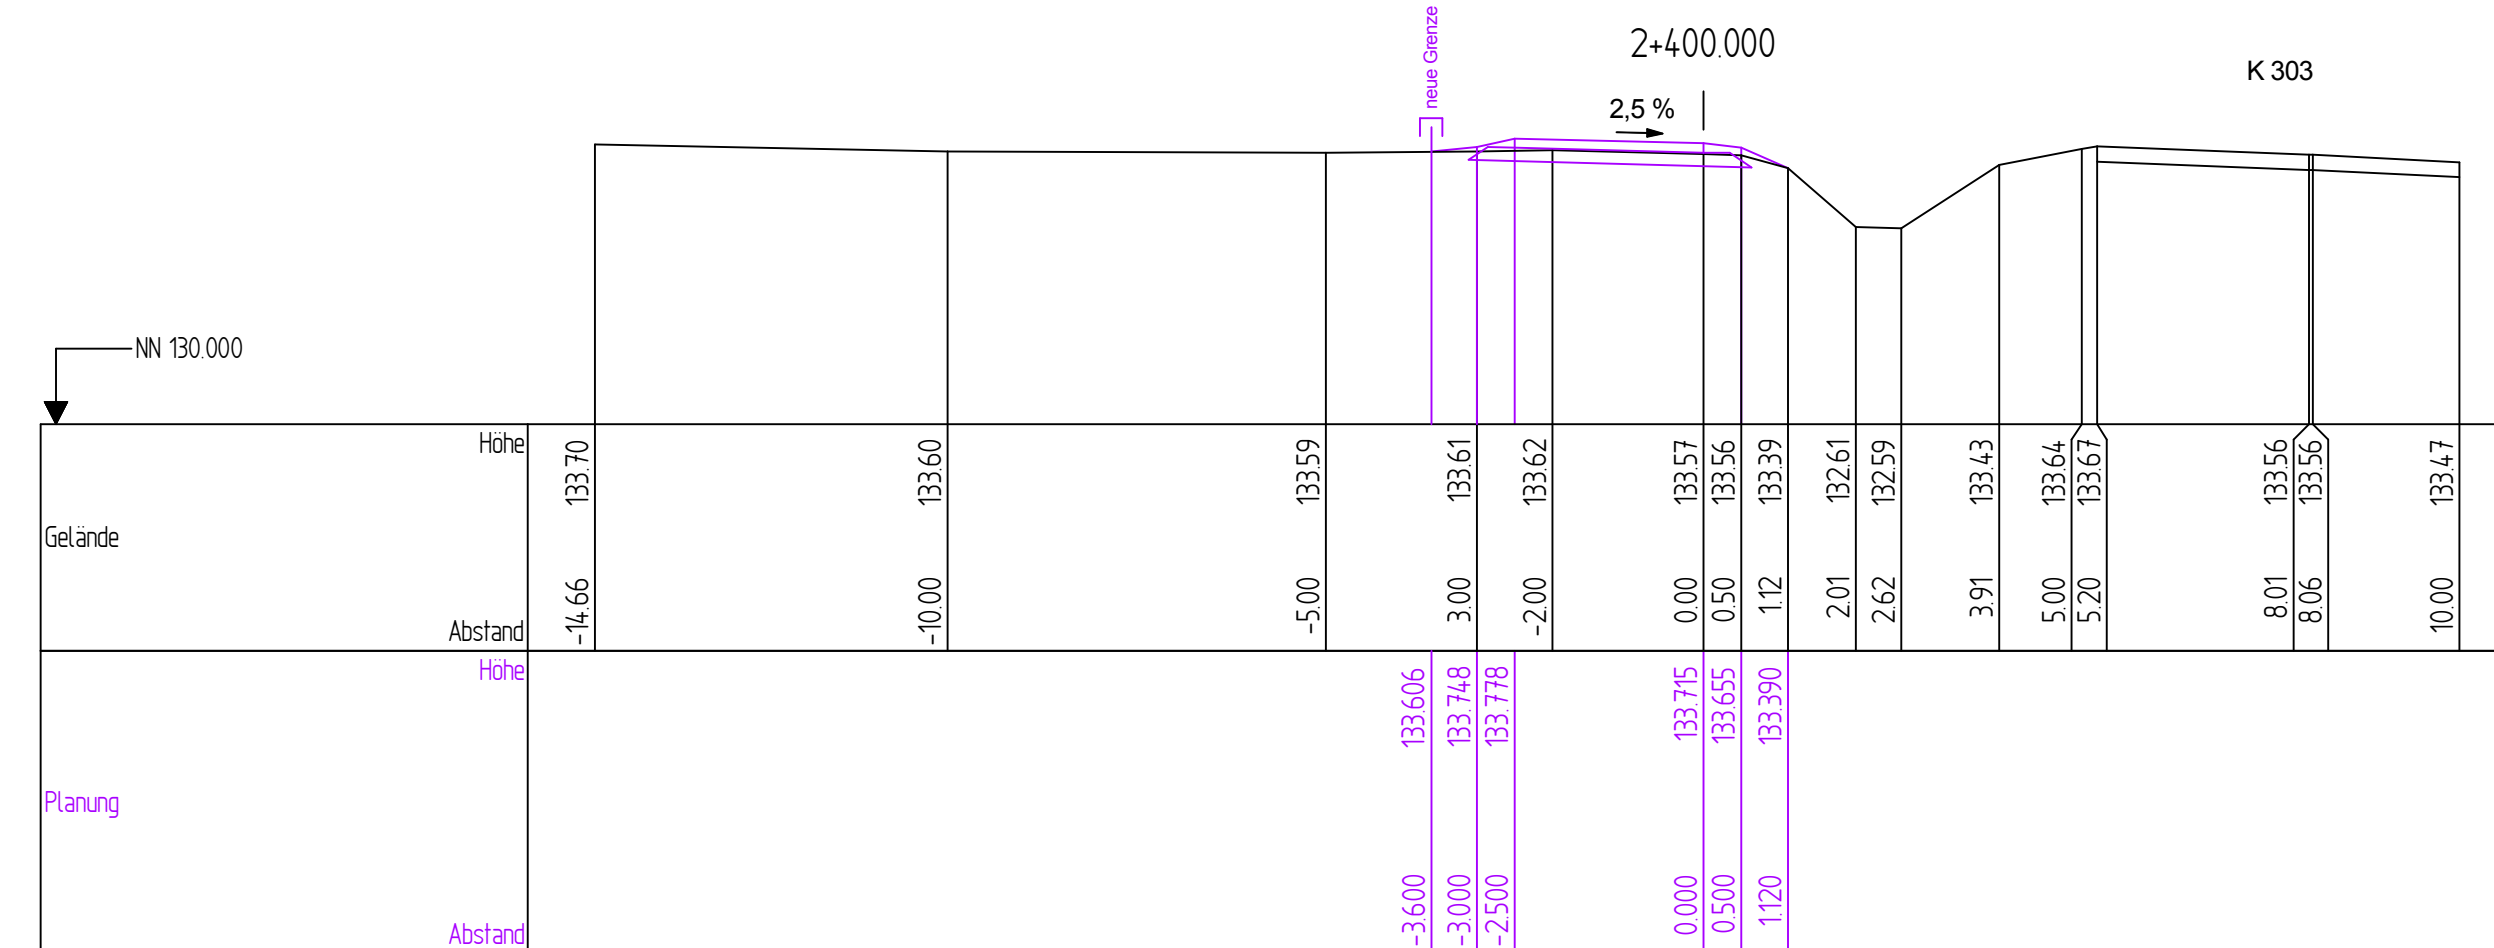


1+990.000 2+400.000
2+200.000 2+640.000

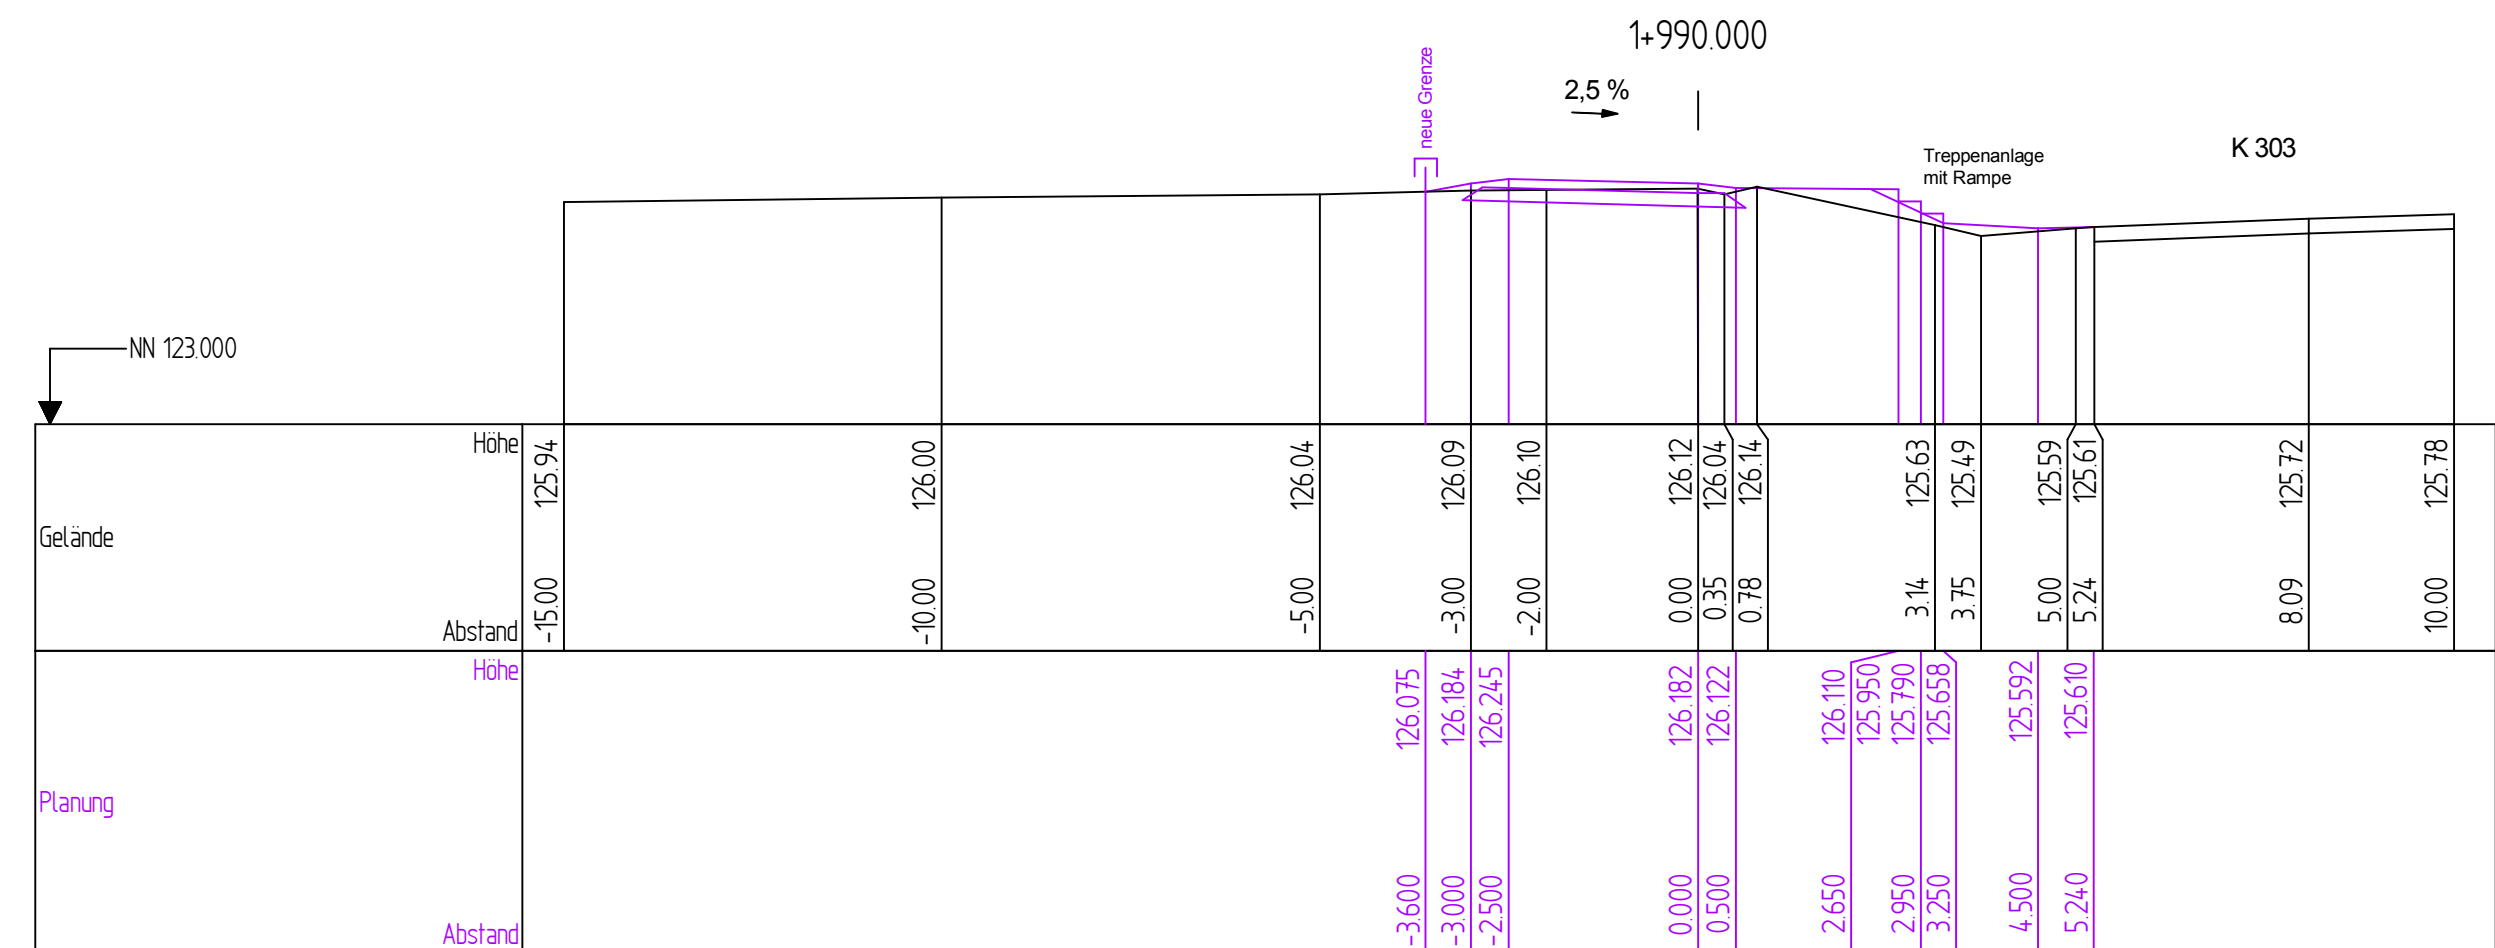

5.			
4.			
3.			
2.			
1.			
Nr.	Art der Änderung	Datum	Aufgestellt

Bearbeitung: Ingenieurbüro Keuntje GmbH Winzenburger Str. 19, 31084 Freden/Leine Tel.: 05184/9405-0 Fax: 05184/9405-45 e-mail: ing-keuntje@t-online.de	Datum		Zeichen
	bearbeitet	08/2015	Ra.
	gezeichnet	08/2015	Beh.
geprüft: 27.08.2015 gez. Keuntje			

Straßbauverwaltung des Landes Niedersachsen Straße: ..K 303..... von km: bis km: (Nächster Ort): ..Lechstedt.....		Unterlage 14.4 Blatt Nr. 2 Reg. Nr.
nachgeprüft	20.10.2015	Ku.

**Neubau eines Radweges
an der K 303 zwischen
L 499 und Lechstedt**

Querprofil

Maßstab 1:100

Aufgestellt:

Hannover, den.....
 Niedersächsische Landesbehörde für Straßenbau und Verkehr
 Geschäftsbereich Hannover

im Auftrage: