

KV Gesamte Trasse B
 Verlust natürlicher Bodenfunktionen durch Radweg und Zufahrten: rd. 6.820 m²

K1 Bau-km 1+310, 1+365, 1+426, 1+555, 1+740, 1+850, 2+320, 2+360, 2+550, 2+620, 2+730 TP/W
 Beeinträchtigung der Schutzgüter Wasser und Pflanzen/Tiere durch Grabenverrohrung:
 - 11 Teilbereiche mit insg. rd. 105 m Länge

K2 Bau-km 1+310 - 1+360 TP
 Lebensraumverlust durch Beseitigung von Gehölzstrukturen:
 - 1 Obstbaum
 - 45 m² Zierhecke

K1 Bau-km 1+310, 1+365, 1+426, 1+555, 1+740, 1+850, 2+320, 2+360, 2+550, 2+620, 2+730 TP/W
 Beeinträchtigung der Schutzgüter Wasser und Pflanzen/Tiere durch Grabenverrohrung:
 - 11 Teilbereiche mit insg. rd. 105 m Länge

Beginn der Baustrecke
 Bau-km 1+000 = Betr.-km 0,000

Zeichenerklärung		Baum Laub/Nadel	Böschung vorh.	Stahlrohrmast	Schieber Wasser/Gas	Bushaltestelle	Treppe	L=Linde	B=Birne	Nu=Nußbaum
---	Gemeindegrenze	geplanter Baum	▲ 0,1	●	⊕	⊕	PP bzw. AP Nr.10	Bi=Birke	Pl=Pflaume	Pi=Pflaume
---	Gemarkungsgrenze	Büsche	◇ 0,1	⊕	⊕	⊕	HFP 2	Ah=Ahorn	Ki=Kiefer	Mi=Mirabelle
---	Flurgrenze	Hecke/Zaun	◇ OD	⊕	⊕	⊕	HFP 2	We=Weide	Fi=Fichte	Ka=Kastanie
---	Flurstücksgrenze	Mauer	⊕	⊕	⊕	⊕	HFP 2	Es=Esche	Ki=Kirsche	Sb=Schneebeere
---		Stützmauer	⊕	⊕	⊕	⊕	HFP 2	Bu=Buche	Ap=Apfel	Wi=Weißdorn
			⊕	⊕	⊕	⊕	HFP 2			Ro=Robinie

Legende siehe Blatt Legende

Dipl.-Ing. M. Birkhoff + Partner
 Landschaftsarchitekt
 Königstraße 31, 30175 Hannover

Tel.: 0511-3360010
 Fax: 0511-3360034
 E-Mail: hannover@birkhoff-partner.de


DATUM	NAME
bearbeitet 22.09.2015	Poggensee-Roweck
gezeichnet 22.09.2015	Ottenberg
geprüft: 23.09.2015	Poggensee-Roweck

für den Verfasser
 gez. Poggensee-Roweck
 Hannover, 23.09.2015

Bearbeitung:
 Ingenieurbüro Keuntje GmbH
 Winzenburger Str. 19, 31084 Freden/Leine
 Tel.: 05184/9405-0 Fax: 05184/9405-45
 e-mail: ing-keuntje@t-online.de

HOCH- und TIEFBAU
 Beratung - Planung
 Bauüberwachung

Datum	Zeichen
bearbeitet 08/2015	Ro.
gezeichnet 08/2015	Se.
geprüft: 27.08.2015	gez. Keuntje

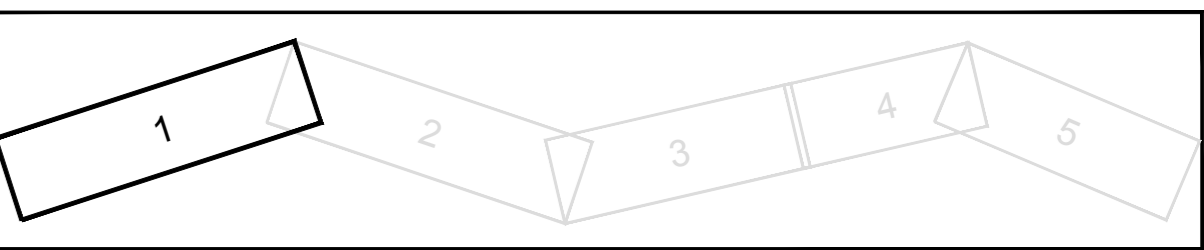

Straßenbauverwaltung des Landes Niedersachsen
 Straße: ...K 303... von km: bis km:
 (Nächster Ort): ...Lechstedt.....

Unterlage 19.1.2
 Blatt Nr. 1
 Reg. Nr.

Landschaftspflegerischer Begleitplan
 Neubau eines Radweges an der K 303
 zwischen L 499 und Lechstedt
PLANFESTSTELLUNG

nachgeprüft 01.10.2015 B6

Bestands- und Kofliktpplan
 Maßstab 1: 500

Aufgestellt:
 Hannover, den 04.11.2015
 Niedersächsische Landesbehörde für Straßenbau und Verkehr
 Geschäftsbereich Hannover
 im Auftrage: gez. Fundheller

Grundplan Grundriß	Blatt: 1	April 2013
terrestr./photogr. Aufnahme von:	Februar 2013	gez. Schnelle
verm.-techn./bautechn. Feldvergleich vom:	16.04.13	Unterschrift / Datum
Grundplan Kataster	Blatt: 1	Jan. 2013
Maßnahme: K 303	Stand vom: 2013	gez. Schnelle
Maßstab ALKIS-Datensatz		Unterschrift / Datum