

K1 Bau-km 1+310, 1+365, 1+426, 1+555, 1+740, 1+850, 2+320, 2+360, 2+550, 2+620, 2+730 **TP/W**
 Beeinträchtigung der Schutzgüter Wasser und Pflanzen/Tiere durch Grabenverrohrung:
 - 11 Teilbereiche mit insg. rd. 105 m Länge

KV Gesamte Trasse **B**
 Verlust natürlicher Bodenfunktionen durch Radweg und Zufahrten: rd. 6.820 m²


Stadt Bad Salzdetfurth
 Gemarkung Lechstedt
 Flur 3

| Zeichenerklärung | | Böschung vorh. | | Stahrohrmast | | Schieber Wasser/Gas | | Bushaltestelle | | Treppe | | L=Linde B=Birne Nu=Nußbaum | |
|------------------|------------------|----------------|-----------------|--------------|----------------------------|---------------------|--------------------------|----------------|-------------------------|--------|-------------------|----------------------------|---------------|
| | Gemeindegrenze | | Baum Laub/Nadel | | Betonmast | | Unter-/Oberflurhydrant | | Parkplatz | | PP bzw. AP Nr. 10 | | L=Linde |
| | Gemarkungsgrenze | | Büschel | | Holzmast | | Ampel vorh./gepl. | | Durchlass DN 500 | | HFP 2 | | B=Birne |
| | Flurgrenze | | Hecke/Zaun | | RW/SW/MW Schacht | | Verkehrs-/Hinweisschild | | oberir. Hochsp.-Leitung | | Schutzplanke | | T=Tanne |
| | Flurstücksgrenze | | Mauer | | Straßeneinlauf vorh./gepl. | | Naturdenkmal Baum | | Br | | | | W=Weide |
| | | | Stützmauer | | Einlauf rund/eckig | | Kabel-u. Verteilerkasten | | Fließpfeil | | | | K=Kiefer |
| | | | | | | | | | | | | | F=Fichte |
| | | | | | | | | | | | | | Ka=Kastanie |
| | | | | | | | | | | | | | Sb=Schneebere |
| | | | | | | | | | | | | | Wd=Weißdorn |
| | | | | | | | | | | | | | R=Robinie |

Legende siehe Blatt Legende

| | | | |
|--|------------|------------|------------------|
| Dipl.-Ing. M. Birkhoff + Partner Landschaftsarchitekt Königstraße 31, 30175 Hannover Tel.: 0511-3360010 Fax: 0511-3360034 E-Mail: hannover@birkhoff-partner.de | DATUM | NAME | |
| | bearbeitet | 22.09.2015 | Poggensee-Roweck |
| | gezeichnet | 22.09.2015 | Otenberg |
| | geprüft: | 23.09.2015 | Poggensee-Roweck |
| für den Verfasser | | | |
| gez. Poggensee-Roweck | | | |
| Hannover, 23.09.2015 | | | |

| | | | |
|---|------------|------------|--------------|
| Bearbeitung: Ingenieurbüro Keuntje GmbH Winzenburger Str. 19, 31084 Freden/Leine Tel.: 05184/9405-0 Fax: 05184/9405-45 e-mail: ing-keuntje@t-online.de | Datum | Zeichen | |
| | bearbeitet | 08/2015 | Ro. |
| | gezeichnet | 08/2015 | Se. |
| | geprüft: | 27.08.2015 | gez. Keuntje |

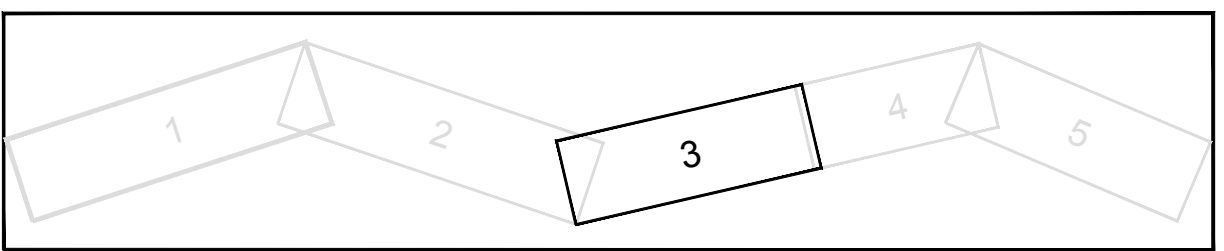

| | | |
|---|---|----|
| Straßenbauverwaltung des Landes Niedersachsen Straße: K 303 von km: bis km: (Nächster Ort): ...Lechstedt..... | Unterlage 19.1.2 Blatt Nr. 3 Reg. Nr. | |
| Datum | Zeichen | |
| nachgeprüft | 01.10.2015 | Bö |

Landschaftspflegerischer Begleitplan
 Neubau eines Radweges an der K 303
 zwischen L 499 und Lechstedt
PLANFESTSTELLUNG
 Maßstab 1: 500

Aufgestellt:
 Hannover, den 04.11.2015
 Niedersächsische Landesbehörde für Straßenbau und Verkehr
 Geschäftsbereich Hannover
 im Auftrage: gez. Fundheller

| | | |
|---|-----------------|----------------------|
| Grundplan Grundriß | Blatt: 1 | April 2013 |
| terrestr./photogr. Aufnahme von: | Februar 2013 | gez. Schnelle |
| verm.-techn./bautechn. Feldvergleich vom: | 16.04.13 | Unterschrift / Datum |
| Grundplan Kataster | Blatt: 1 | Jan. 2013 |
| Maßnahme: K 303 | Stand vom: 2013 | gez. Schnelle |
| Maßstab ALKIS-Datensatz | | Unterschrift / Datum |