

K1 TP/W
 Bau-km 1+310, 1+365,
 1+426, 1+555,
 1+740, 1+850,
 2+320, 2+360,
 2+550, 2+620,
 2+730
 Beeinträchtigung der Schutzgüter Wasser und
 Pflanzen/Tiere durch Grabenverrohrung:
 - 11 Teilbereiche mit insg. rd. 105 m Länge

K1 TP/W
 Bau-km 1+310, 1+365,
 1+426, 1+555,
 1+740, 1+850,
 2+320, 2+360,
 2+550, 2+620,
 2+730
 Beeinträchtigung der Schutzgüter Wasser und
 Pflanzen/Tiere durch Grabenverrohrung:
 - 11 Teilbereiche mit insg. rd. 105 m Länge

KV B
 Gesamte Trasse
 Verlust natürlicher Bodenfunktionen durch
 Radweg und Zufahrten: rd. 6.820 m²

Stadt Bad Salzdetfurth
 Gemarkung Lechstedt
 Flur 4

Zeichenerklärung		Böschung vorh.		Stahrohrmast		Schieber Wasser/Gas		Bushaltestelle		Treppe		L=Linde B=Birne Nu=Nußbaum	
	Gemeindegrenze		Baum Laub/Nadel		Betonmast		Unter-/Oberflurhydrant		Parkplatz		PP bzw. AP Nr. 10		L=Linde
	Gemarkungsgrenze		Hecke/Zaun		Holzmast		Ampel vorh./gepl.		Durchlass DN 500		Höhenfestp.lfd.Nr.		B=Birne
	Flurgrenze		Mauer		RW/SW/MW Schacht		Verkehrs-/Hinweisschild		oberir.Hochsp.-Leitung		Schutzplanke		Ah=Ahorn
	Flurstücksgrenze		Stützmauer		Straßeneinlauf vorh./gepl.		20kV		Bu=Buche				Ta=Tanne
					Einlauf rund/eckig		Naturdenkmal Baum		Ki=Kiefer				Fi=Fichte
					Stahlgittermast		Br		K=Kirsche				Ka=Kastanie
							Brunnen		S=Schneebere				Wd=Weißdorn
							Fließpfeil		R=Robinie				

Legende siehe Blatt Legende

Dipl.-Ing. M. Birkhoff + Partner
 Landschaftsarchitekt
 Königstraße 31, 30175 Hannover

Tel. 0511-3360010
 Fax: 0511-3360034
 E-Mail: hannover@birkhoff-partner.de

DATUM	NAME
bearbeitet 22.09.2015	Poggensee-Roweck
gezeichnet 22.09.2015	Ottenberg
geprüft: 23.09.2015	Poggensee-Roweck

für den Verfasser
 gez. Poggensee-Roweck
 Hannover, 23.09.2015


Bearbeitung:

Ingenieurbüro **Keuntje** GmbH

Winzenburger Str.19, 31084 Freden/Leine
 Tel.: 05184/9405-0 Fax: 05184/9405-45
 e-mail: ing-keuntje@t-online.de

HOCH- und TIEFBAU
 Beratung - Planung
 Bauüberwachung

Datum	Zeichen
bearbeitet 08/2015	Ro.
gezeichnet 08/2015	Se.
geprüft: 27.08.2015	gez. Keuntje

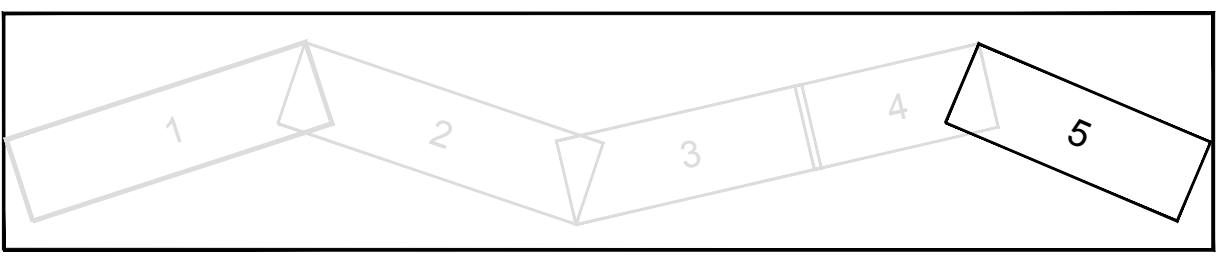

Straßenbauverwaltung des Landes Niedersachsen

Straße: **K 303** von km: bis km:
 (Nächster Ort): ...Lechstedt.....

Unterlage 19.1.2
 Blatt Nr. 5
 Reg. Nr.

Datum	Zeichen
nachgeprüft 01.10.2015	Bö

Landschaftspflegerischer Begleitplan
 Neubau eines Radweges an der K 303
 zwischen L 499 und Lechstedt

PLANFESTSTELLUNG

Bestands- und Konfliktplan
 Maßstab 1: 500

Aufgestellt:

Hannover, den 04.11.2015
 Niedersächsische Landesbehörde für Straßenbau und Verkehr
 Geschäftsbereich Hannover
 im Auftrage: gez. Fundheller

Grundplan Grundriß	Blatt: 1	April 2013
terrestr./photogr. Aufnahme von:	Februar 2013	gez. Schnelle
verm.-techn./bautechn. Feldvergleich vom:	16.04.13	Unterschrift / Datum
Grundplan Kataster	Blatt: 1	Jan. 2013
Maßnahme: K 303	Stand vom: 2013	gez. Schnelle
Maßstab ALKIS-Datensatz		Unterschrift / Datum