

Legende Bestand

Gebüsche und Gehölzbestände



HBA Baumreihe
HO Streuobstbestand

Gewässer



FGR Nährstoffreicher Graben
FGX Befestigter Graben

Grünland



GI Artenarmes Intensivgrünland
GET Artenarmes Extensivgrünland trockener Mineralböden

Acker- und Gartenbaubiotope



A Acker

Grünanlagen der Siedlungsbereiche



BZE Ziergebüsch aus überwiegend einheimischen Gehölzarten



GR Scher- und Trittrassen

Gebäude-, Verkehrsflächen




OVS Straße
OVW Weg



OE Einzel-/Reihenhaus- u. Zeilenbebauung
ODL Ländlich geprägtes Dorfgebiet/Gehöft

Konfliktdarstellung (Eingriffe)

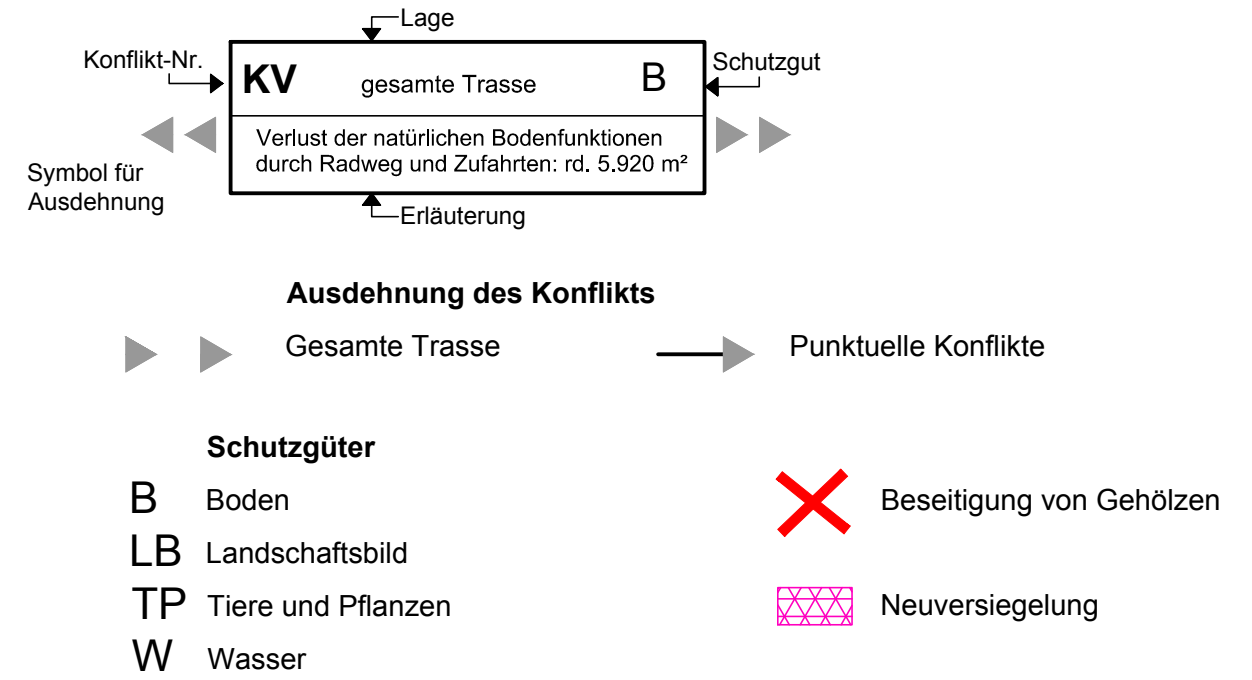

Dipl.-Ing. M. Birkhoff + Partner Landschaftsarchitekt Königstraße 31, 30175 Hannover Tel. 0511-3360010 Fax: 0511-3360034 E-Mail: hannover@birkhoff-partner.de		DATUM	NAME
	bearbeitet	22.09.2015	Poggensee-Roweck
	gezeichnet	22.09.2015	Ottenberg
	geprüft:	23.09.2015	Poggensee-Roweck
		für den Verfasser gez. Poggensee-Roweck Hannover, 23.09.2015	

Straßenbauverwaltung des Landes Niedersachsen Straße: ... K 303 ... von km: bis km: (Nächster Ort): ... Lechstedt		Unterlage 19.1.2 Blatt Nr. Legende Reg. Nr.	
		Datum	Zeichen
Landschaftspflegerischer Begleitplan Neubau eines Radweges an der K 303 zwischen L 499 und Lechstedt PLANFESTSTELLUNG		nachgeprüft	01.10.2015 Bö
		Bestands- und Kofliktplan Maßstab 1: 500	
Aufgestellt: Hannover, den 04.11.2015 Niedersächsische Landesbehörde für Straßenbau und Verkehr Geschäftsbereich Hannover im Auftrage: gez. Fundheller			