

Zeichenerklärung		Böschung vorh.		Stahrohrmast		Schieber Wasser/Gas		Bushaltestelle		Treppe		L=Linde		Bi=Birne		Nu=Nußbaum	
—	Gemeindegrenze	▲	Zugang/Zufahrt	●	Betonmast	○	Unter.-Oberflurhydrant	⊕	Parkplatz	○ 10	PP bzw. AP Nr. 10	○	Li=Linde	○	Bi=Birne	○	Nu=Nußbaum
---	Gemarkungsgrenze	▲	Kilometerstein	●	Holzmast	○	Ampel vorh./gepl.	⊕	Durchlass DN 500	○	Höhenfestp.lfd.Nr.	○	Bi=Birke	○	Ta=Tanne	○	Pf=Pflaume
---	Flurgrenze	▲	Ortsdurchfahrtsgrenze	●	RW/SW/MW Schacht	○	Verkehrshinweisschild	⊕	oberir.Hochsp.-Leitung	○	Schutzplanke	○	Ah=Ahorn	○	Ki=Kiefer	○	Mi=Mirabelle
---	Flurstücksgrenze	▲	Lampe	●	Sträßeneinlauf vorh./gepl.	○	Naturdenkmal Baum	○	Br	○	Brunnen	○	We=Weide	○	Fi=Fichte	○	Ka=Kastanie
○		▲	Stahlgittermast	●	Einlauf rund/eckig	○	Kabel-u. Verteilerkasten	○	Fließpfeil	○		○	Es=Eiche	○	Ki=Kirsche	○	St=Schneebere
		▲		●		○		○		○		○	Bu=Buche	○	Ap=Apfel	○	Wj=Weißdorn
		▲		●		○		○		○		○	Ro=Robinie	○		○	

Legende Maßnahmen

S Schutzmaßnahme


A Ausgleichsmaßnahme

- Entsiegelung Zufahrten und Rückbau Verrohrungen
- Zaun-Geviert (Baumschutz gemäß RAS-LP 4 u. DIN 18 920)
- Stammschutz (Baumschutz gemäß RAS-LP 4 u. DIN 18 920)
- Umgrenzung der Baufläche

Legende siehe Blatt Legende

Dipl.-Ing. M. Birkhoff + Partner Landschaftsarchitekt Warmbüchenstr. 18, 30159 Hannover		DATUM	NAME
bearbeitet	24.01.2017	Diedrich	
gezeichnet	24.01.2017	Diedrich	
geprüft:	25.01.2017	Poggensee-Roweck	
für den Verfasser gez. Poggensee-Roweck Hannover, 25.01.2017			

Ingenieurbüro Keuntje GmbH Winzenburger Str.19, 31084 Freden/Leine Tel.: 05184/9405-0 Fax: 05184/9405-45 e-mail: ing-keuntje@t-online.de		Datum	Zeichen
bearbeitet:	04.2016	Ro.	
gezeichnet:	04.2016	v. So.	
geprüft:		gez. Keuntje	

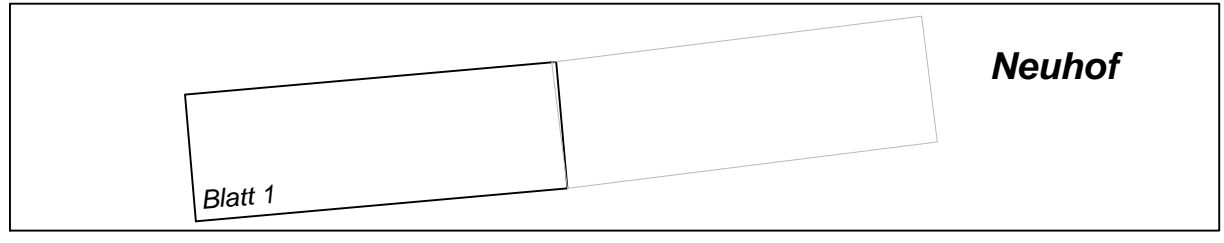

Landkreis Hildesheim		Unterlage	9.2
		Blatt Nr.	1
		Reg. Nr.	
		Datum	
		Zeichen	

Landschaftspflegerischer Begleitplan
Neubau eines Radweges an der K 329
zwischen der K 317 und der OD Neuhof
Planfeststellung

Maßnahmenplan
Maßstab 1: 500

Aufgestellt:
Hildesheim, den 07.12.2017
Landkreis Hildesheim
- Straßenverkehrsamt -
i.A. gez. Schommer

Grundplan Grundriß	Blatt: 1	hergestellt:	Juni 2014
terrestr./photogr. Aufnahme von: Mai 2014		gez. Kaupa & Partner	
vern.-techn./bautechn. Feldvergleich vom: Mai 2014		Unterschrift / Datum	

Grundplan Kataster	Blatt: 1	hergestellt:	Sept. 2015
Maßnahme: K 329		gez. Kaupa & Partner	
ALKIS-Datensatz		Stand vom: 05/2014	
		Unterschrift / Datum	