


Zeichenerklärung		Böschung vorh.		Stahlrohrmast		Schieber Wasser/Gas		Bushaltestelle		Treppe		Li=Linde Bi=Birne Nu=Nußbaum		
---	Gemeindegrenze	⊗	geplanter Baum	▲	Zugang/Zufahrt	●	Betonmast	○	Unter-/Oberflurhydrant	⊙	Parkplatz	○	PP bzw. AP Nr. 10	Bi=Birke To=Tanne Pi=Pflaume
---	Gemarkungsgrenze	⊗	Büsche	▲	Kilometerstein	⊕	Holzmast	⊗	Ampel vorh./gepl.	⊙	Höhenfestp., lfd. Nr.	○	Schutzplanke	Ah=Ahorn Ki=Kiefer Mi=Mirabelle
---	Flurgrenze	⊗	Hecke/Zaun	◊	Ortsdurchfahrtsgrenze	⊗	RW/SW/MW Schacht	⊗	Verkehrs-/Hinweisschild	⊙	20kV	○	oberir. Hochsp.-Leitung	We=Weide Fi=Fichte Ko=Kastanie
---	Flurstücksgrenze	⊗	Mauer	⊗	Lampe	⊗	Straßeneinlauf vorh./gepl.	⊗	Naturdenkmal Baum	○	Br	○	Brunnen	Es=Esche Ki=Kirsche Sb=Schneebere
---		⊗	Stützmauer	⊗	Stahlgittermast	⊗	Einlauf rund/eckig	⊗	Kabel-u. Verteilerkasten	○	Fließpfeil	○		Bu=Buche Ap=Apfel Wd=Weißdorn
														Ei=Eiche Ro=Robinie

für den Straßenbau zu erwerbende Fläche (1. Teilfläche eines Flurstückes)
 zum Straßenbau vorübergehend benötigte Fläche (3. Teilfläche eines Flurstückes)

1.04.1 90 m² Nr. des Grunderwerbsverzeichnisses
 1. Nr. des Grunderwerbsplanes
 05. lfd. Nr. des betroffenen Flurstückes
 1. Teilfläche eines Grundstückes

5.			
4.			
3.			
2.			
1.			
Nr.	Art der Änderung	Datum	Aufgestellt

Bearbeitung:	Datum	Zeichen
Ingenieurbüro Keuntje GmbH	bearbeitet: 02.2017	Ro.
Winzenburger Str. 19, 31084 Freden/Leine Tel.: 05184/9405-0 Fax: 032 223 463 368 e-mail: ing-keuntje@t-online.de	gezeichnet: 02.2017	Wo.
	geprüft: 22.06.2017	gez. Keuntje

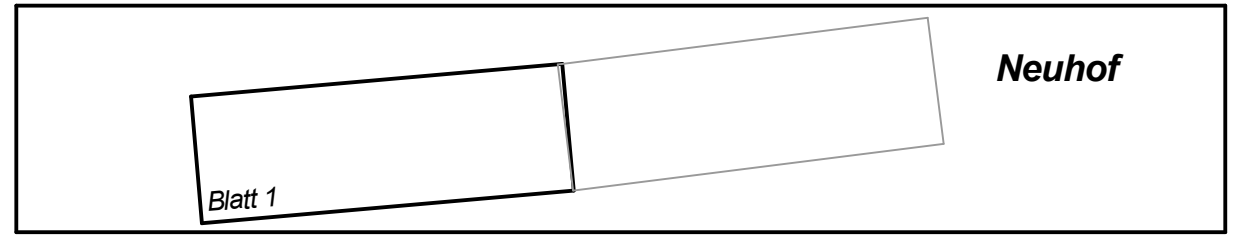

	Unterlage	10.1
	Blatt Nr.	1
	Reg. Nr.	
	Datum	
	Zeichen	

Neubau eines Radweges an der K 329 zwischen der K 317 und Neuhof
- PLANFESTSTELLUNG -
 nachgeprüft
Grunderwerbsplan
 Maßstab 1: 500

Aufgestellt:
 Hildesheim, den 07.12.2017
 Landkreis Hildesheim, Der Landrat
 Straßenverkehrsamt
 i.A. gez. Schommer

Grundplan Grundriß	Blatt: 1	Juni 2014
terrestr./photogr.-Aufnahme von: Mai 2014		gez. Kaupa & Partner
verm.-techn./bautechn. Feldvergleich vom: Mai 2014		Unterschrift / Datum
Grundplan Kataster	Blatt: 1	Sept. 2015
Maßnahme: K 329		gez. Kaupa & Partner
ALKIS-Datensatz	Stand vom: 05/2014	Unterschrift / Datum