


1+ 005 bis 1+ 105

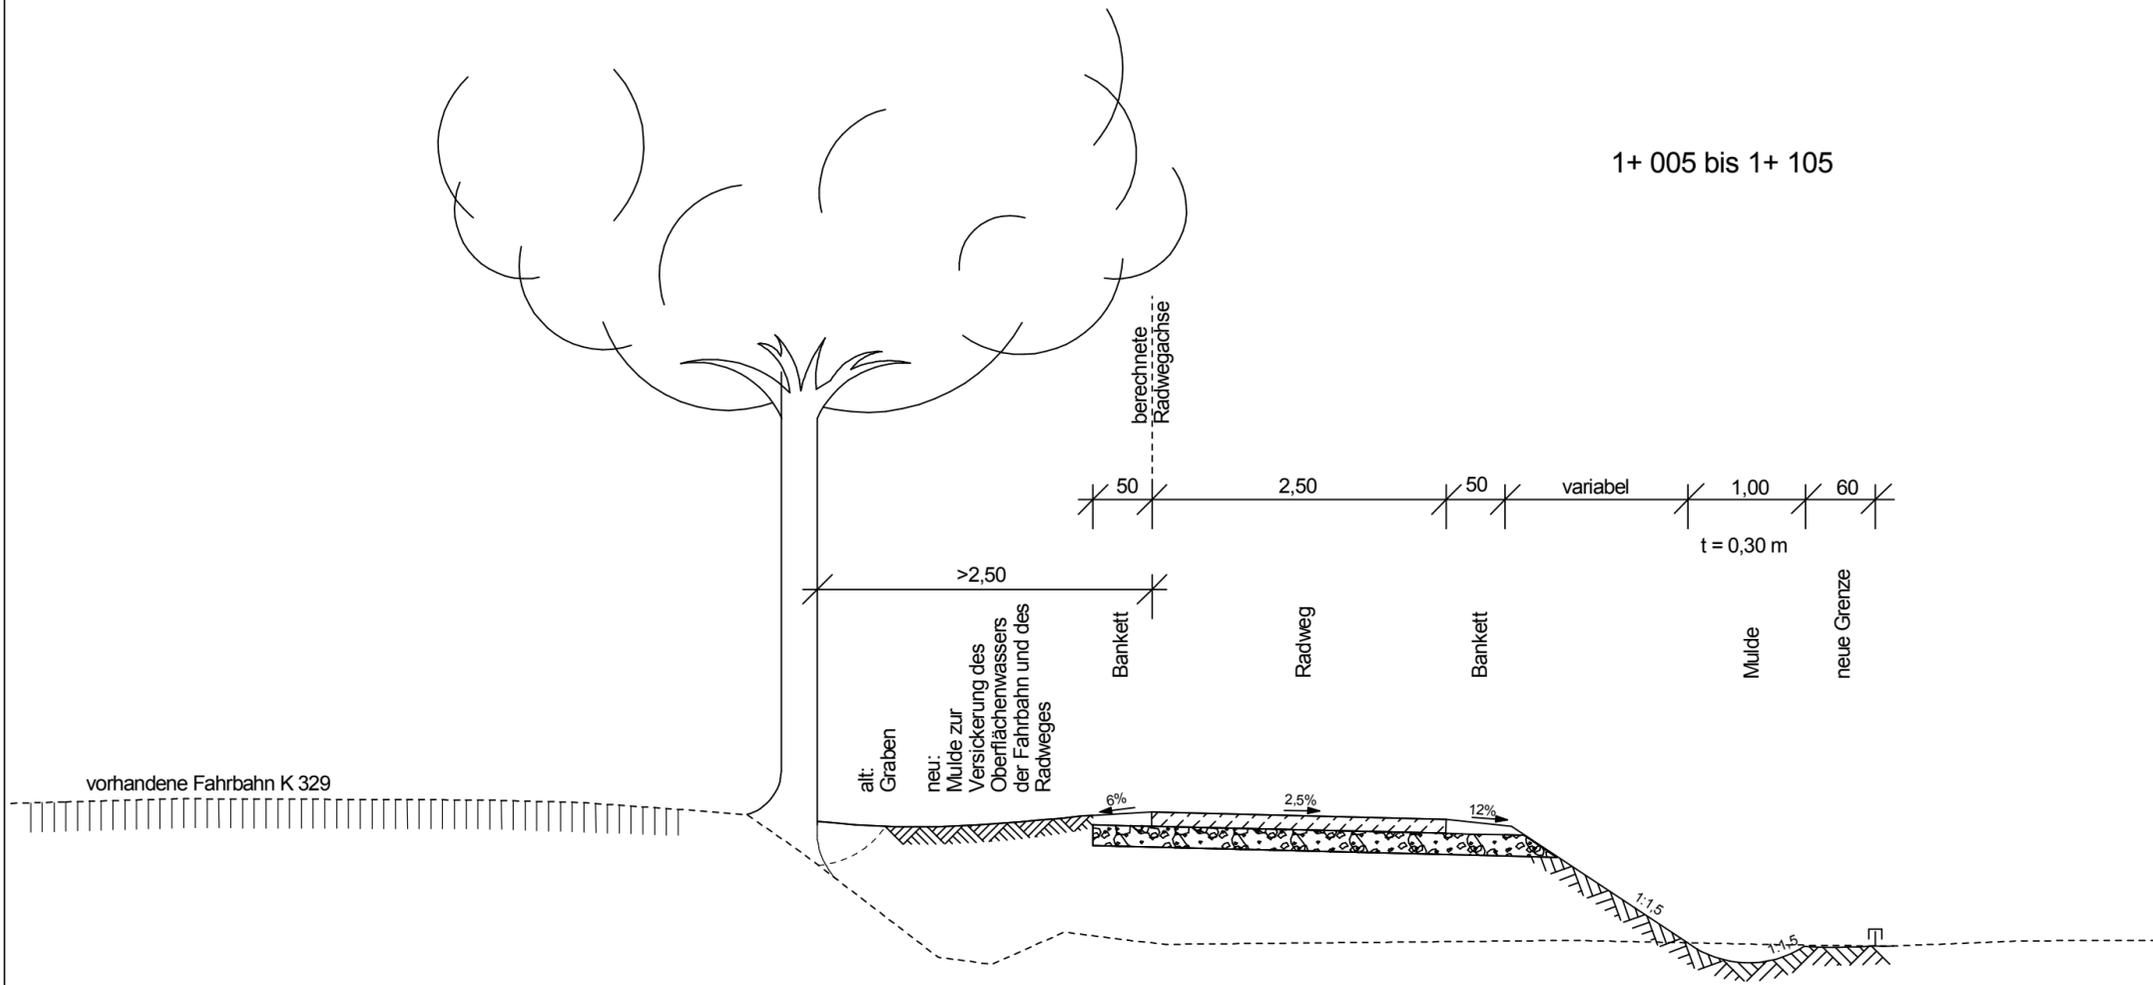

Bodeneinbau im Bereich von Bäumen: Kies-Sand-Gemisch unverdichtet.

Grabenverfüllung/Böschungsauftrag
Abtrag der Vegetationsschicht
Auffüllung mit verdichtungsfähigen Boden
Oberbodenauftrag
Einbau einer Drainage DN 100 in der Grabensohle

Radweg
Aufbau gem. RStO 12
Tafel 6, Zeile 2, Betondecken
12 cm Betondecke
18 cm Frostschutzschicht (gebrochenes Naturgestein 0/32 mm)
30 cm Gesamtaufbau

5.			
4.			
3.			
2.			
1.			
Nr.	Art der Änderung	Datum	Aufgestellt

Bearbeitung: Ingenieurbüro Keuntje GmbH Winzenburger Str.19, 31084 Freden/Leine Tel.: 05184/9405-0 Fax: 032 223 463 368 e-mail: ing-keuntje@t-online.de	Datum		Zeichen
	bearbeitet:	01.2017	Ro.
	gezeichnet:	01.2017	Di.
	geprüft:	22.06.2017	gez. Keuntje



Unterlage 14.2
Blatt Nr. 1
Reg. Nr.

Datum

Neubau eines Radweges an der K 329 zwischen der K 317 und Neuhof - PLANFESTSTELLUNG -	nachgeprüft	
	Regelquerschnitt Maßstab 1: 50	

Aufgestellt: Hildesheim, den 07.12.2017 Landkreis Hildesheim, Der Landrat Straßenverkehrsamt i.A. gez. Schommer	
--	--