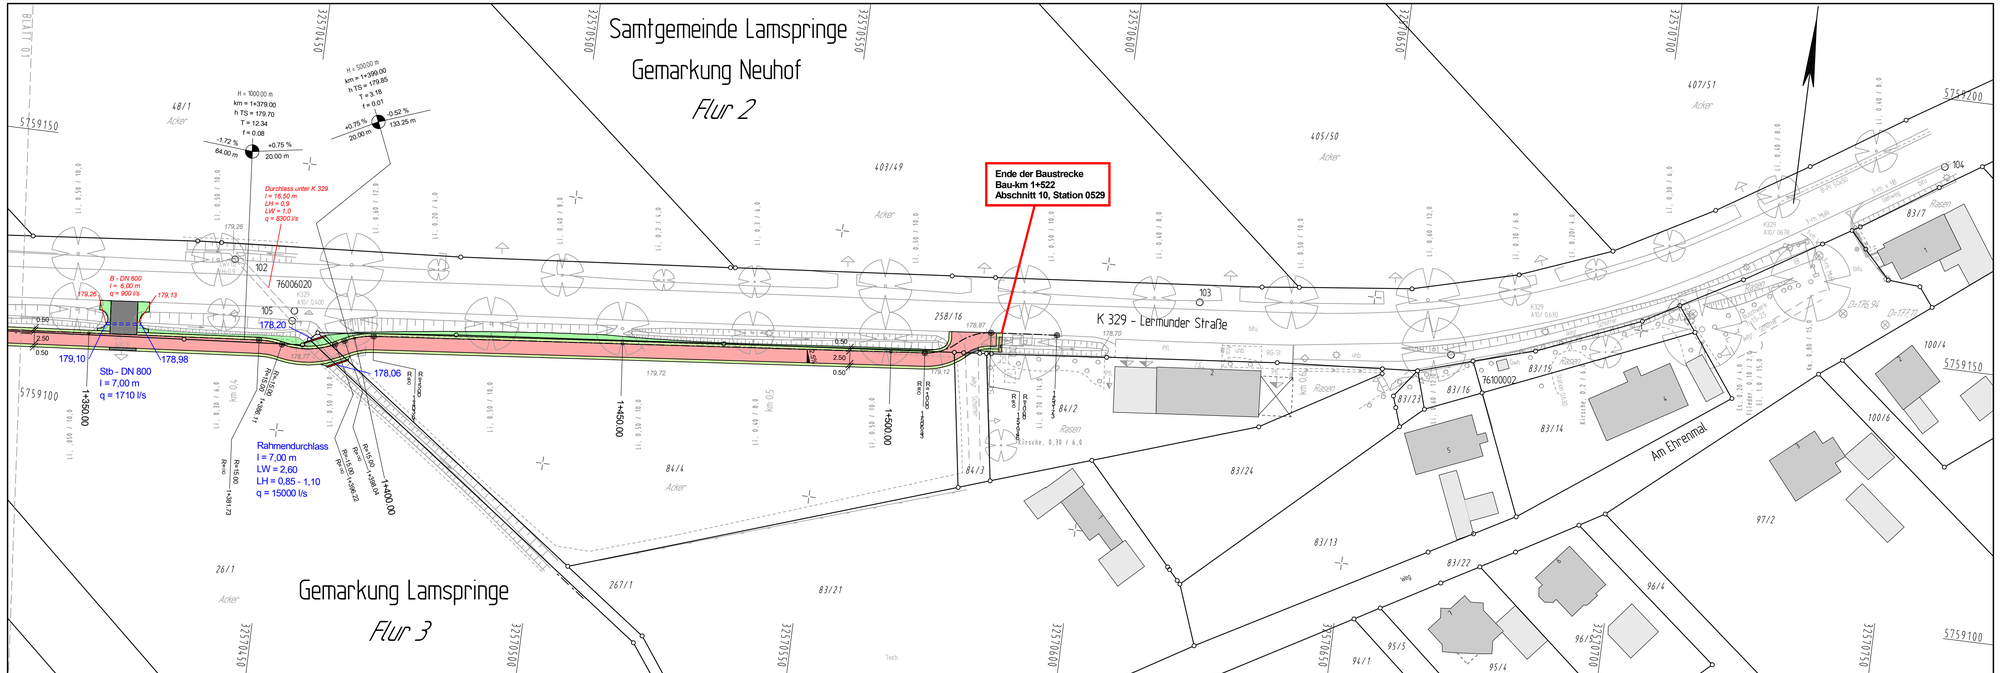


| Nr. | Art der Änderung | Datum | Aufgestellt |
|---|---|---|---|
| 5. | | | |
| 4. | | | |
| 3. | | | |
| 2. | | | |
| 1. | | | |

Bearbeitung:

Ingenieurbüro **Keuntje** GmbH

Winzenburger Str.19, 31084 Freden/Leine
Tel.: 05184/9405-0 Fax: 032 223 463 368
e-mail: ing-keuntje@t-online.de

HOCH - und TIEFBAU
Beratung - Planung
Bauüberwachung

| | Datum | Zeichen |
|---|---|---|
| bearbeitet: | 06.2017 | Ro. |
| gezeichnet: | 06.2017 | Wo. |
| geprüft: | 22.06.2017 gez. Keuntje | |

**Neuhof**

Blatt 2

**Landkreis Hildesheim**

Unterlage 18.1
Blatt Nr. 2
Reg. Nr.

| | Datum | Zeichen |
|---|---|---|
| nachgeprüft | | |

**Neubau eines Radweges**
**an der K 329**
**zwischen der K 317 und Neuhof**
**- PLANFESTSTELLUNG -**

Wassertechnische Untersuchung
**Lageplan**
Maßstab 1: 500

**Aufgestellt:**

Hildesheim, den 07.12.2017
Landkreis Hildesheim, Der Landrat
Straßenverkehrsamt

i.A. gez. Schommer

Grundplan Grundriß — Blatt: 1
terrestr. /photogr.-Aufnahme von: Mai 2014
verm.-techn./bautechn. Feldvergleich vom: Mai 2014
Vorgeprüft: Juni 2014 gez. Kaupa & Partner
Unterschrift / Datum

Grundplan Kataster — Blatt: 1
Maßnahme: K 329
ALKIS-Datensatz
Stand vom: 05/2014
Vorgeprüft: Sept. 2015 gez. Kaupa & Partner
Unterschrift / Datum