


## Legende Bestand

- Gebüsch- und Gehölzbestände**
- HBA Baumreihe
- Gewässer**
- FGR Nährstoffreicher Graben
- Grünland**
- GI Artenarmes Intensivgrünland
- Acker- und Gartenbaubiotop**
- A Acker
- Grünanlagen der Siedlungsbereiche**
- GR Scher- und Trittrassen
- Gebäude-, Verkehrsflächen**
- OVS Straße
  - OVW Weg
  - Teilversiegelung
- OE Einzel-/Reihenhaus- u. Zeilenbebauung**
- ODL Ländlich geprägtes Dorfgebiet/Gehöft**

## Konfliktdarstellung (Eingriffe)

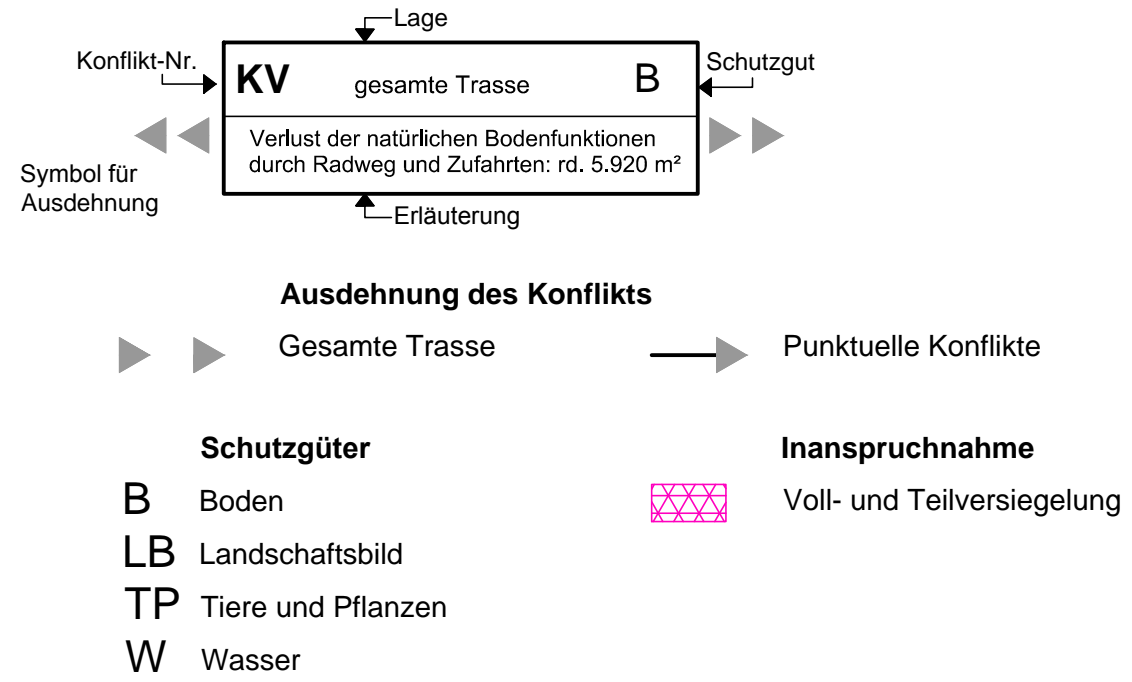

# Planfeststellung

<b>Dipl.-Ing. M. Birkhoff + Partner</b> <b>Landschaftsarchitekt</b> Warmbüchenstr. 18, 30159 Hannover  Tel. 0511-3360010 Fax: 0511-3360034 E-Mail: hannover@birkhoff-partner.de		DATUM	NAME
	bearbeitet	24.01.2017	Diedrich
	gezeichnet	24.01.2017	Diedrich
	geprüft:	25.01.2017	Poggensee-Roweck
für den Verfasser			
gez. Poggensee-Roweck			
Hannover, 25.01.2017			

 <b>Landkreis Hildesheim</b> 	Unterlage	19.1.2
	Blatt Nr.	2A
	Reg. Nr.	
	Datum	
	Zeichen	

<b>Landschaftspflegerischer Begleitplan</b> Neubau eines Radweges an der K 329 zwischen der K 317 und der OD Neuhof  <b>Planfeststellung</b>	nachgeprüft	
<b>Bestands- und Konfliktplan</b> Maßstab 1: 500		

<b>Aufgestellt:</b> Hildesheim, den 07.12.2017 Landkreis Hildesheim - Straßenverkehrsamt -  i.A. gez. Schommer	
---	--