

KV Gesamte Trasse B
 Verlust natürlicher Bodenfunktionen durch Radweg und Zufahrten: rd. 2.010 m²

K1 Bau-km 1+140, 1+220 tlw., 1+290 tlw., 1+390 **TP/W**
 Beeinträchtigung der Schutzgüter Wasser und Pflanzen/Tiere durch Grabenverrohrung/-verbau:
 - 4 Teilbereiche mit insg. rd. 32 m Länge


K1 Bau-km 1+140, 1+220 tlw., 1+290 tlw., 1+390 **TP/W**
 Beeinträchtigung der Schutzgüter Wasser und Pflanzen/Tiere durch Grabenverrohrung/-verbau:
 - 4 Teilbereiche mit insg. rd. 32 m Länge

Zeichenerklärung		Baum Laub/Nadel		Böschung vorh.		Stahrohrmast		Schieber Wasser/Gas		Bushaltestelle		Treppe		L=Linde Bi=Birke Ah=Ahorn We=Weide Es=Esche Bu=Buche		Bi=Birne Ta=Tanne Ki=Kiefer Mi=Mirabelle Fi=Fichte St=Schneebeere Ap=Apfel		Nu=Nußbaum Pf=Pflaume Ka=Kastanie Wj=Weißdorn Ro=Robinie	
— — —	Gemeindegrenze	○	geplanter Baum	▲ ▲	Zugang/Zufahrt	●	Betonmast	○	Unter-/Oberflurhydrant	⊕	Parkplatz	○ 10	PP bzw. AP Nr. 10	Li=Linde	Bi=Birne	Nu=Nußbaum			
— · — · —	Gemarkungsgrenze	○	Büsche	◊ 0,1	Kilometerstein	⊗	Holzmast	⊕	Ampel vorh./gepl.	⊕	Durchlass DN 500	○	Höhenfestp.lfd.Nr.	Bi=Birke	Ta=Tanne	Pf=Pflaume			
— · — · —	Flurgrenze	○	Hecke/Zaun	◊ OD	Ortsdurchfahrtsgrenze	⊕	RW/SW/MW Schacht	⊕	Verkehrs-/Hinweisschild	⊕	oberir.Hochsp.-Leitung	○	Schutzplanke	We=Weide	Ki=Kiefer	Mi=Mirabelle			
○ — ○	Flurstücksgrenze	○	Mauer	☆	Lampe	⊕	Straßeneinlauf vorh./gepl.	⊕	Naturdenkmal Baum	○	Br	○		Es=Esche	Ki=Kirsche	St=Schneebeere			
		○	Stützmauer	■	Stahlgittermast	⊕	Einlauf rund/eckig	⊕	Kabel-u. Verteilerkasten	○	Fließpfeil			Bu=Buche	Ap=Apfel	Wj=Weißdorn			

Legende siehe Blatt 2A

Dipl.-Ing. M. Birkhoff + Partner Landschaftsarchitekt Warmbüchenstr. 18, 30159 Hannover Tel. 0511-3360010 Fax: 0511-3360034 E-Mail: hannover@birkhoff-partner.de	DATUM	NAME	
	bearbeitet	24.01.2017	Diedrich
	gezeichnet	24.01.2017	Diedrich
	geprüft:	25.01.2017	Poggensee-Roweck
für den Verfasser gez. Poggensee-Roweck Hannover, 25.01.2017			

Bearbeitung: Ingenieurbüro Keuntje GmbH Winzenburger Str.19, 31084 Freden/Leine Tel.: 05184/9405-0 Fax: 05184/9405-45 e-mail: ing-keuntje@t-online.de	Datum	Zeichen	
	bearbeitet:	04.2016	Ro.
	gezeichnet:	04.2016	v. So.
	geprüft:		gez. Keuntje

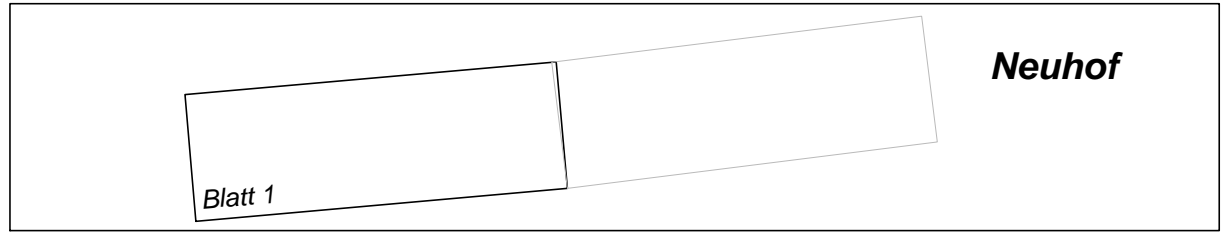

	Unterlage	19.1.2
	Blatt Nr.	1
	Reg. Nr.	

Landschaftspflegerischer Begleitplan
 Neubau eines Radweges an der K 329 zwischen der K 317 und der OD Neuhof
Planfeststellung
 nachgeprüft

Bestands- und Konfliktplan
 Maßstab 1: 500

Aufgestellt:
 Hildesheim, den 07.12.2017
 Landkreis Hildesheim
 - Straßenverkehrsamt -
 i.A. gez. Schommer

Grundplan Grundriß	Blatt: 1	hergestellt:	Juni 2014
terrestr./photogr. Aufnahme von:	Mai 2014	gez.	Kaupa & Partner
vern.-techn./bautechn. Feldvergleich von:	Mai 2014	Unterschrift / Datum	

Grundplan Kataster	Blatt: 1	hergestellt:	Sept. 2015
Maßnahme:	K 329	gez.	Kaupa & Partner
ALKIS-Datensatz	Stand vom: 05/2014	Unterschrift / Datum	