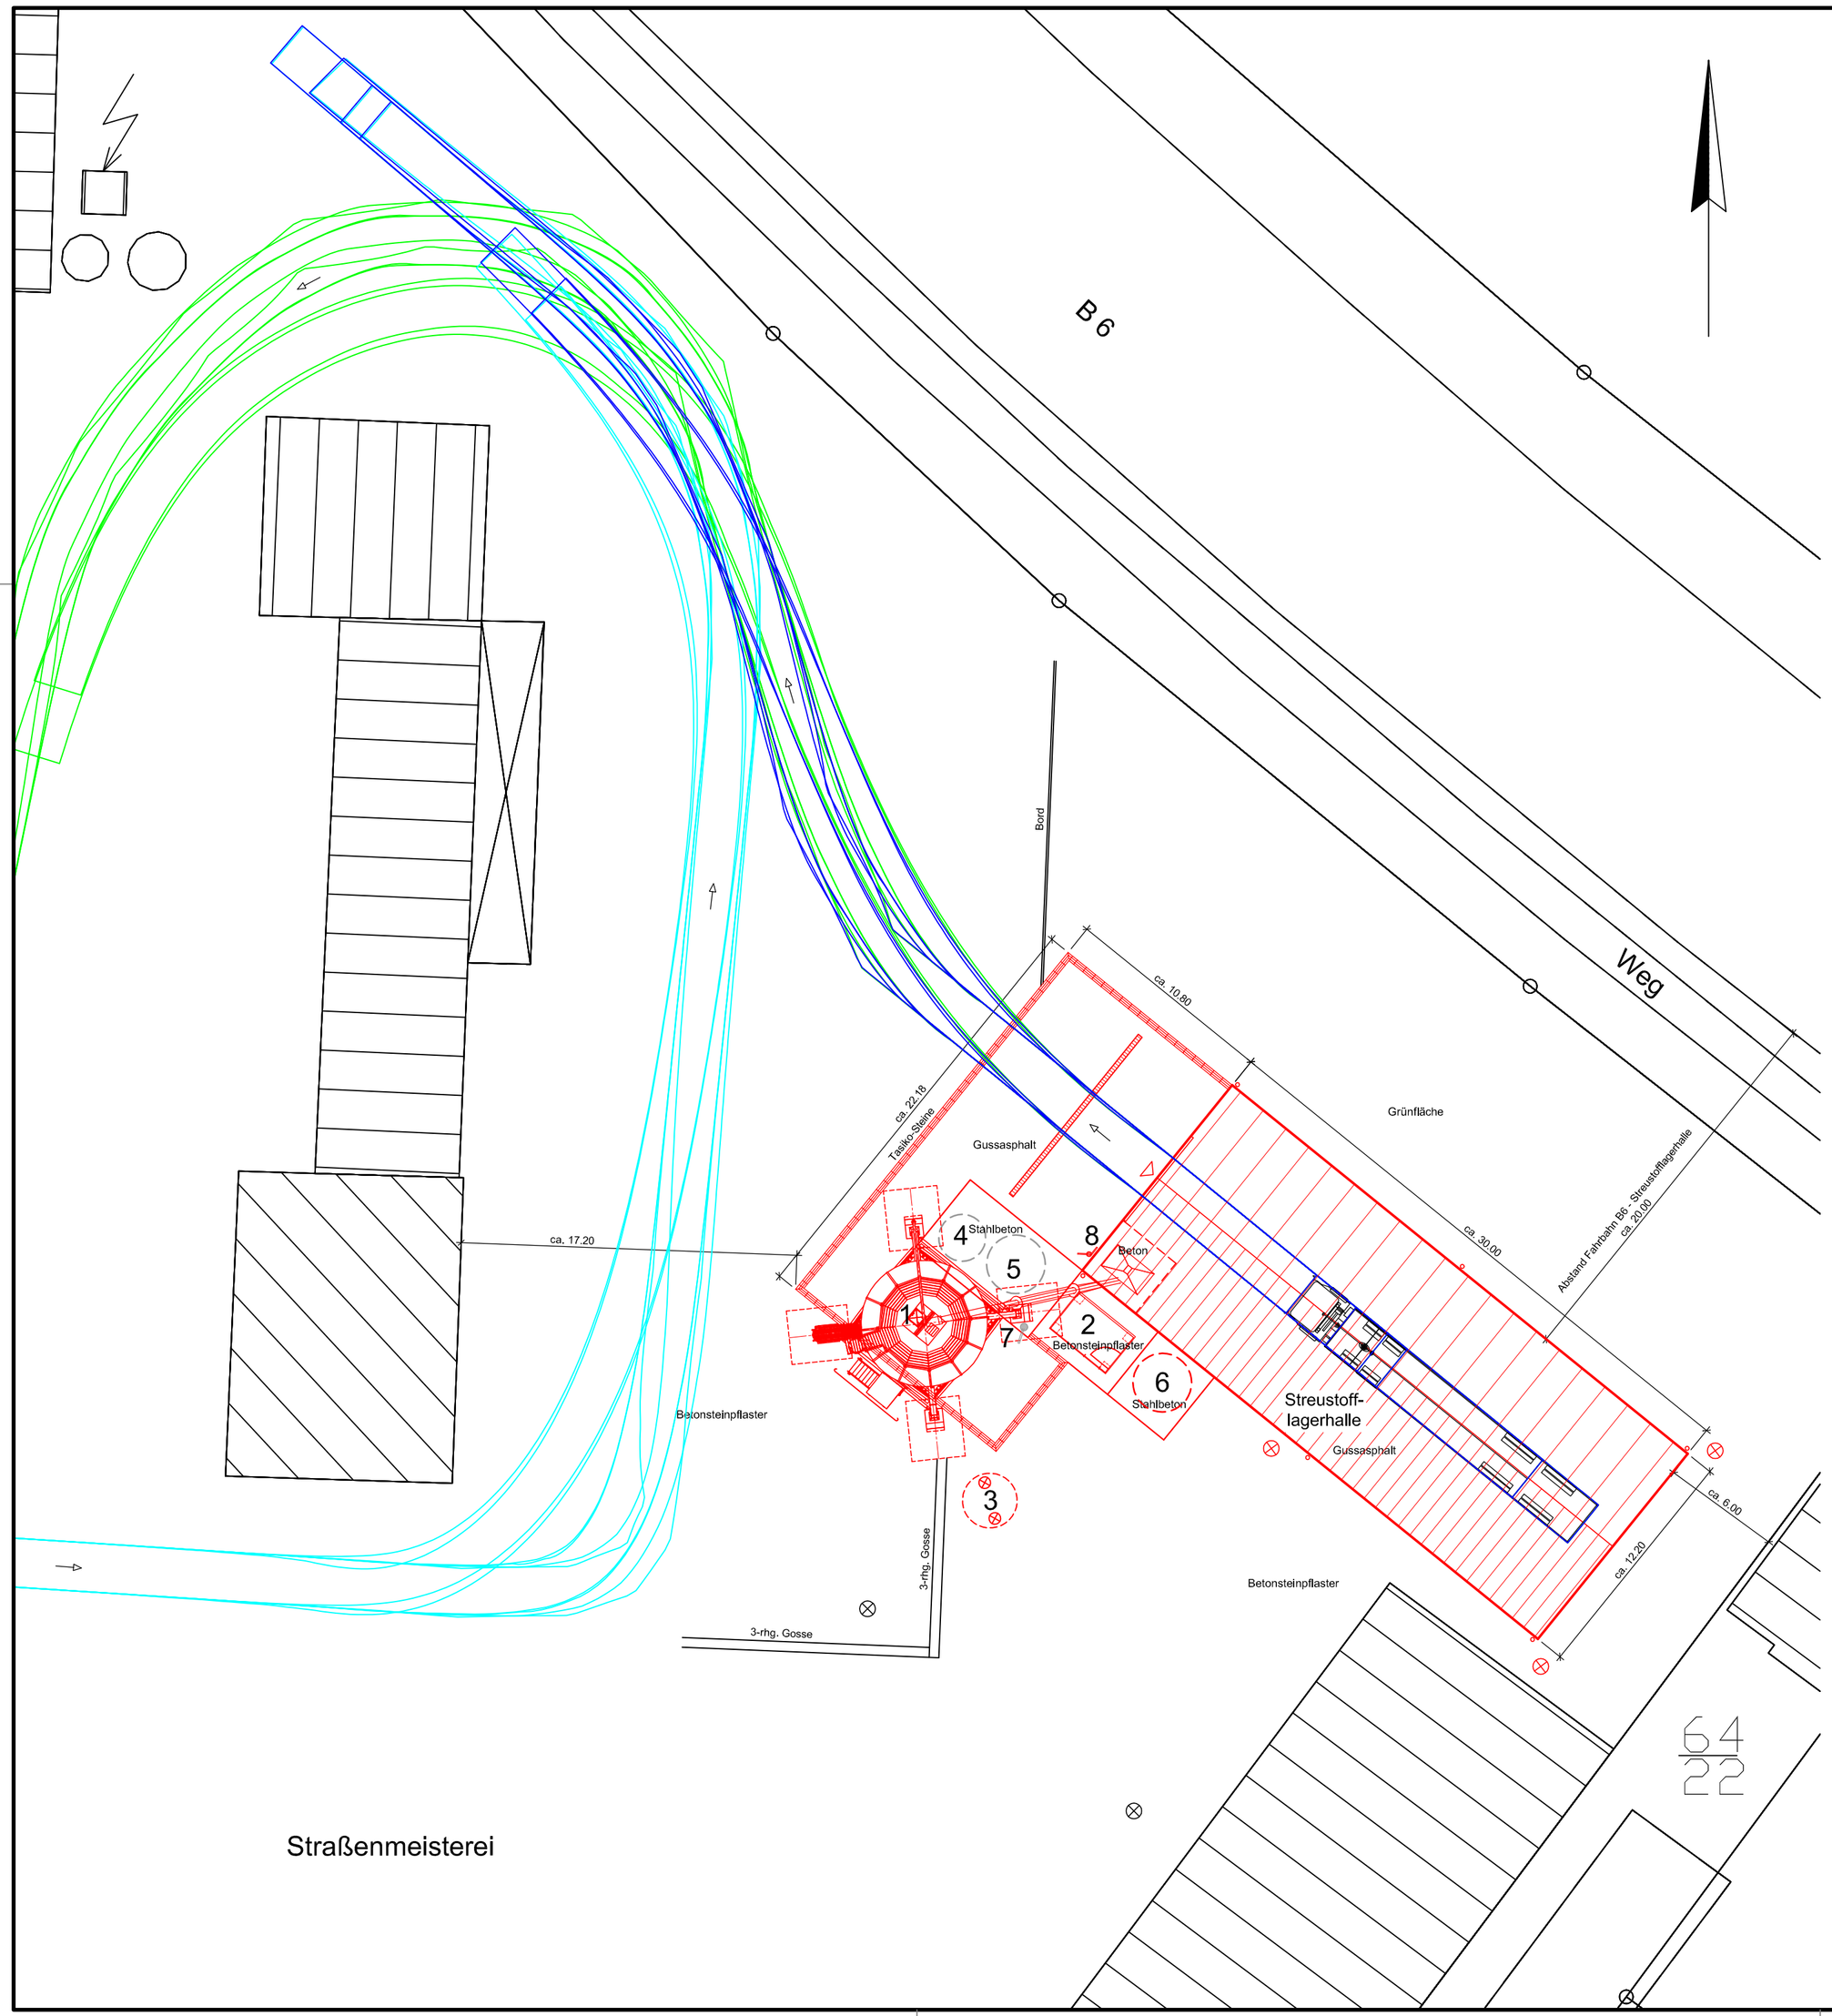

Legende:

1 Salzsilo li. Ø mind. 6,00 m, Inhalt ca. 200 m³
Durchfahrtbreite ca. 5,60 m

2 Technikraum ca. 3,60 m x 2,30 m

3 Sole-Recycling-System Ø ca. 2,80 m
Inhalt ca. 10 m³

4 Soleaufbereiter Ø ca. 2,40 m
(im Bestand vorhanden, optional an diese Position)

5 Solelagertank Ø ca. 3,00 m, Inhalt ca. 40 m³
(im Bestand vorhanden, optional an diese Position)

6 Solelagertank Ø ca. 3,00 m, Inhalt ca. 40 m³ (optional)

7 Solezapfstelle (ASS)
Ausführung mit Schlauchgalgen
(im Bestand vorhanden, optional an diese Position)

8 Solezapfstelle (ASS)
Ausführung mit Schlauchgalgen (optional)

im Bestand vorhanden, Position optional neu

Bestand

Planung

Schleppkurven für Versorgungsfahrzeug

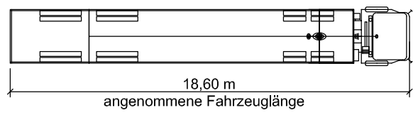

Index	Bemerkung / Änderung	Datum	gez.

Änderungen

Staatliches Baumanagement Südniedersachsen
Graupenstraße 9
38678 Clausthal-Zellerfeld

Planung:
BRELOPROJEKT
Sudweyher Straße 24 a
28857 Syke
Tel.: 04242 - 16 09 60
FAX: 04242 - 16 85 03
info@brelo-syke.de

Straßenmeisterei Sarstedt

Wellweg 100, 31157 Sarstedt

Neubau einer Streustofflagerhalle mit Verladesilo

Schleppkurven für Versorgungsfahrzeug

Entwurf

Datum:	22.05.13			gez.:	Kewitsch 04242 / 160 939
Plan-Nr.:	E 1-2	Maßstab:	1 : 250	gepr.:	Brennecke 04242 / 160 960
Plan-Index:	A	Blattgröße:	580 x 420		

Datei-Code: SM Sarstedt E 1-2A Layout: A2 - Schleppkurven 1-250